



Residenza Michelangelo I
COMUNE DI CALCINATE




Arch. MAURIZIO ZAMBELLI via Broseta, 36 24122 Bergamo tel./fax 035.248646 architetto@mzambelli.it



Arch. MAURIZIO ZAMBELLI via Broseta, 36 24122 Bergamo tel./fax 035.248646 architetto@mzambelli.it

Residenza Michelangelo I
COMUNE DI CALCINATE

PIANTA PIANO TERRA - SCALA 1:200

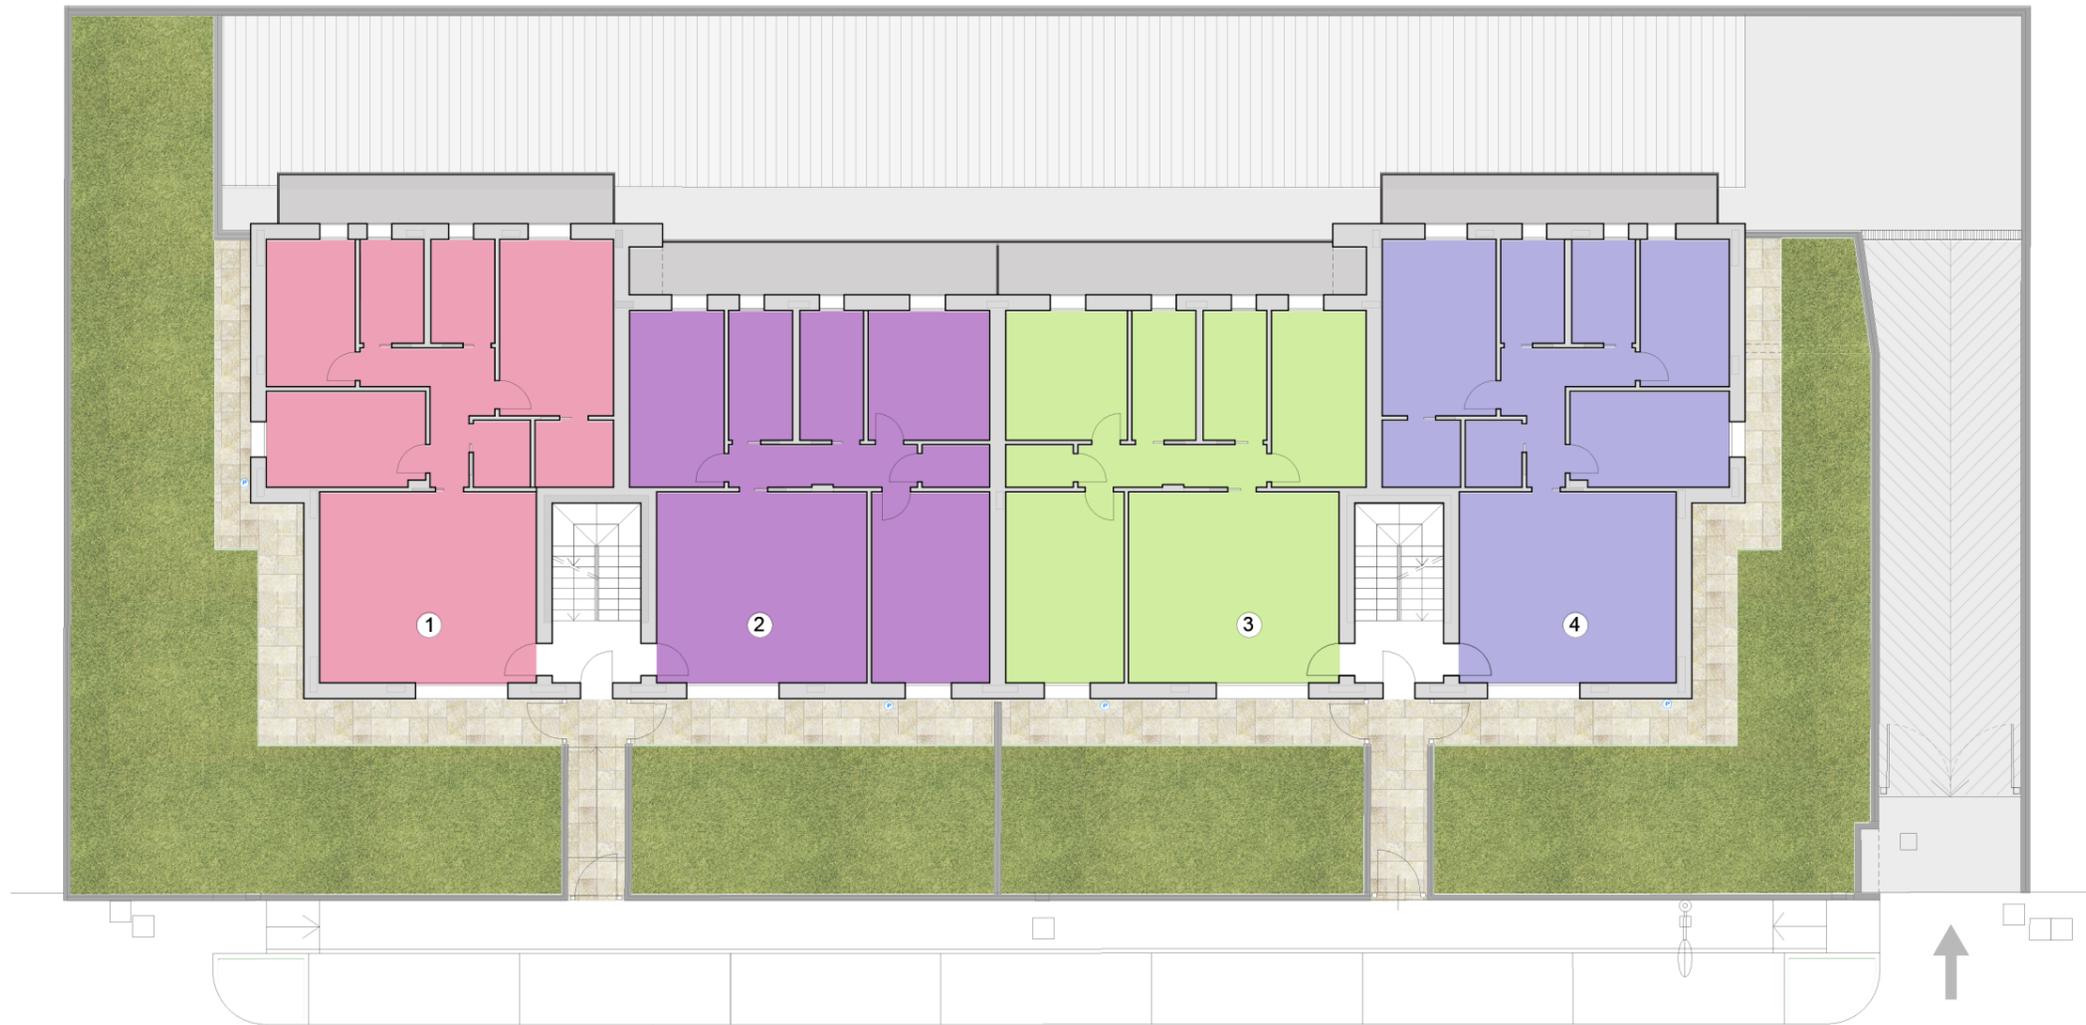


Residenza Michelangelo I
COMUNE DI CALCINATE

PIANTA PIANO PRIMO - SCALA 1:200



Residenza Michelangelo I
COMUNE DI CALCINATE

PIANTA PIANO INTERRATO - SCALA 1:200

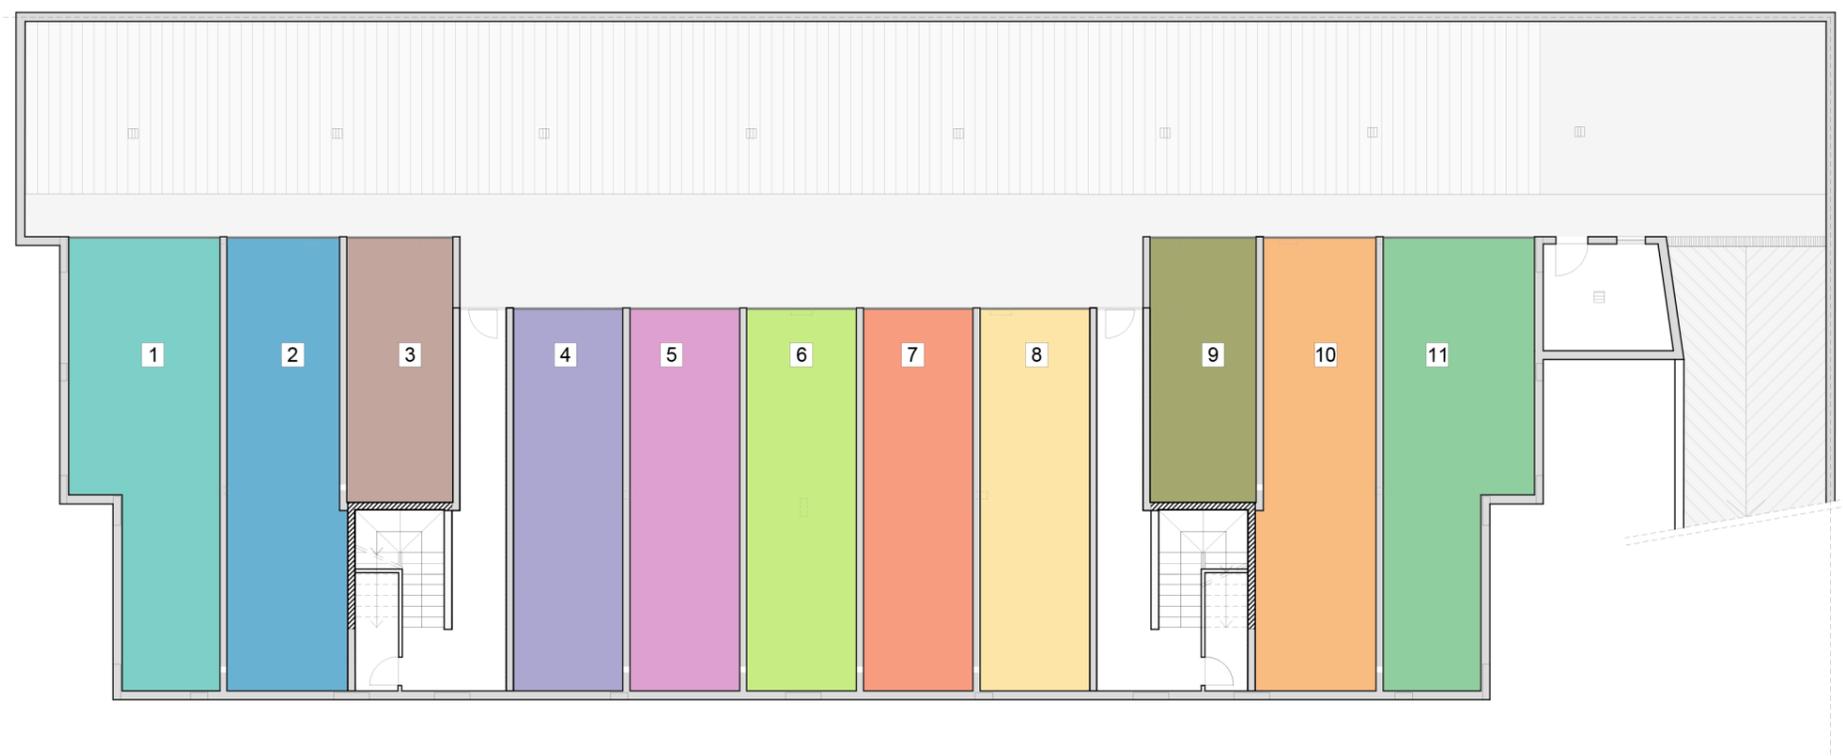

Residenza Michelangelo I
COMUNE DI CALCINATE



Residenza Michelangelo I
COMUNE DI CALCINATE




Residenza Michelangelo I
COMUNE DI CALCINATE



Residenza Michelangelo I
COMUNE DI CALCINATE

APPARTAMENTO 1 - SCALA 1:100

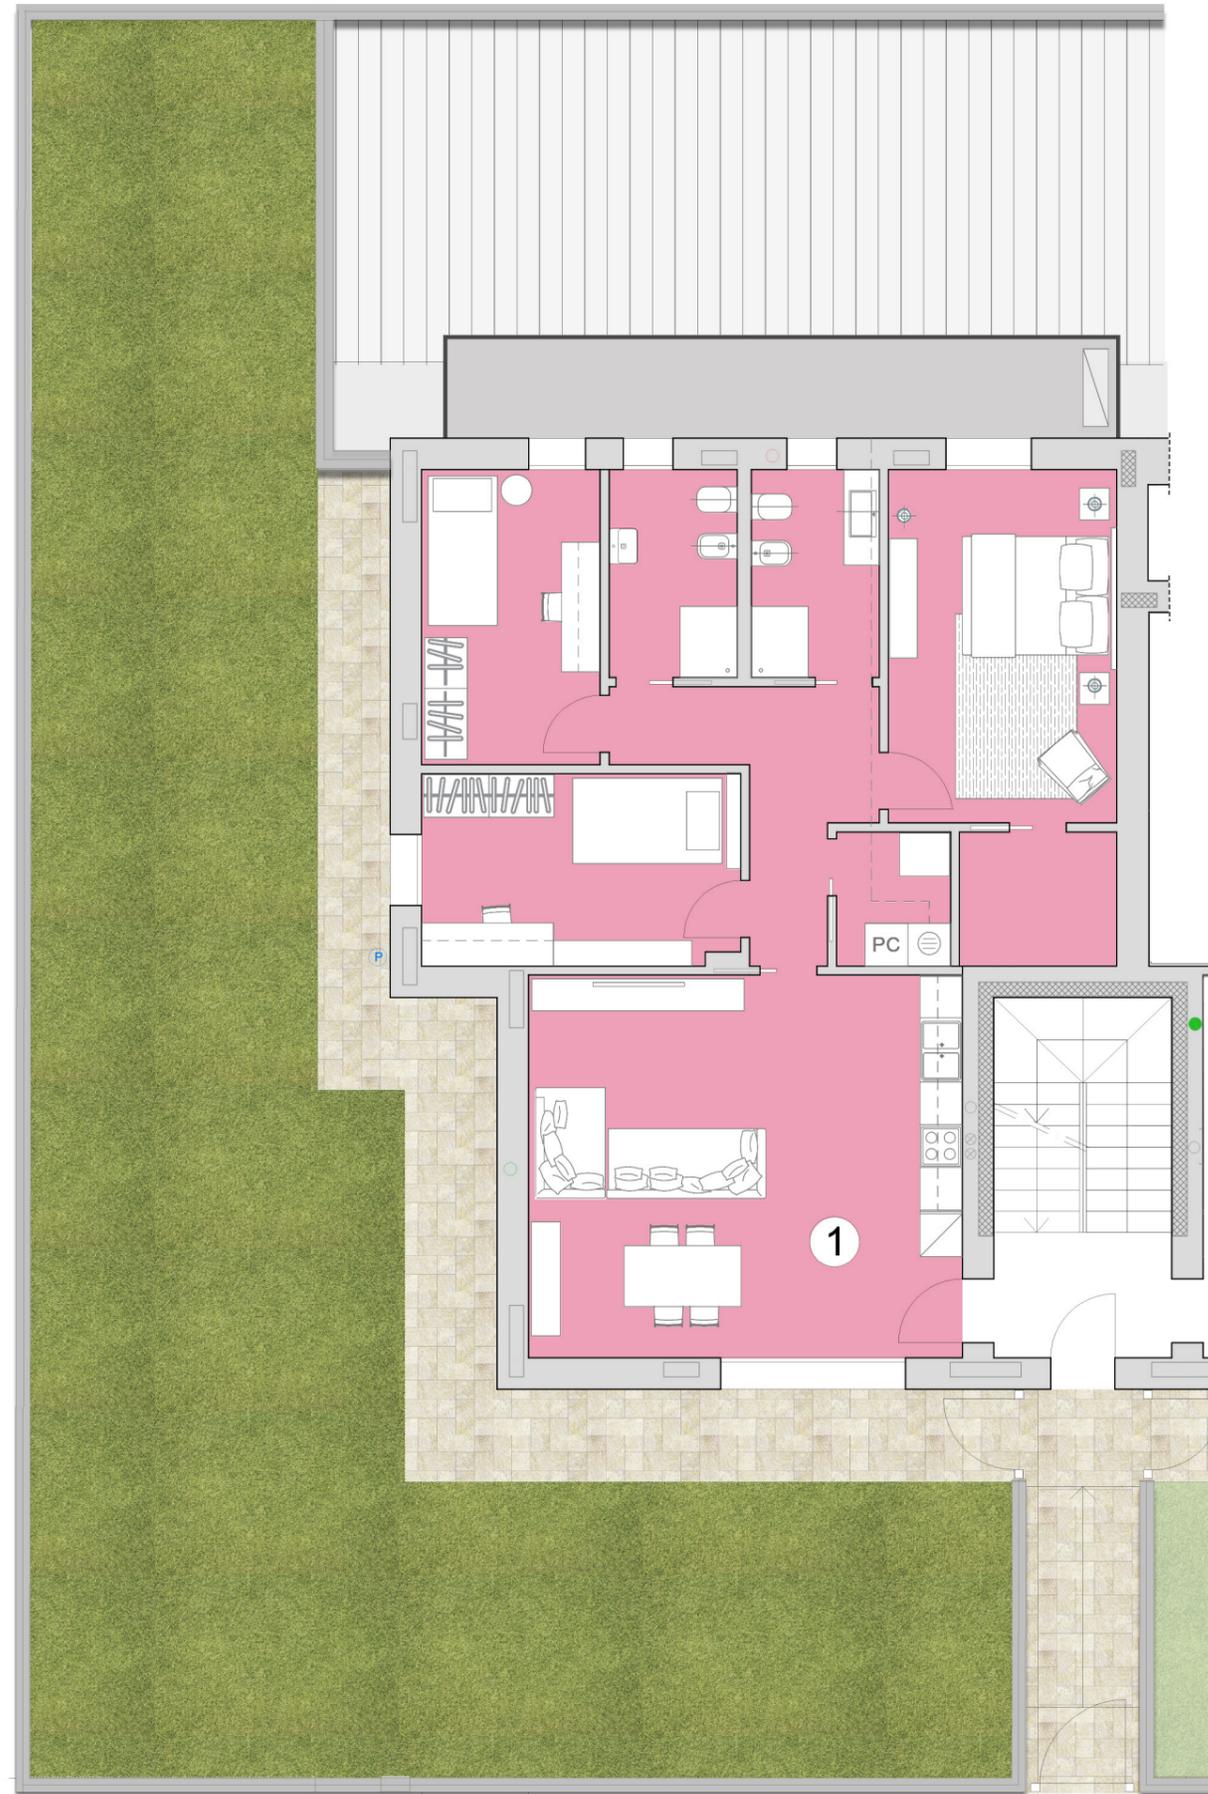

PIANTA PIANO TERRA

Residenza Michelangelo I
COMUNE DI CALCINATE


APPARTAMENTO 2 - SCALA 1:100



PIANTA PIANO TERRA

Residenza Michelangelo I
COMUNE DI CALCINATE

APPARTAMENTO 3 - SCALA 1:100

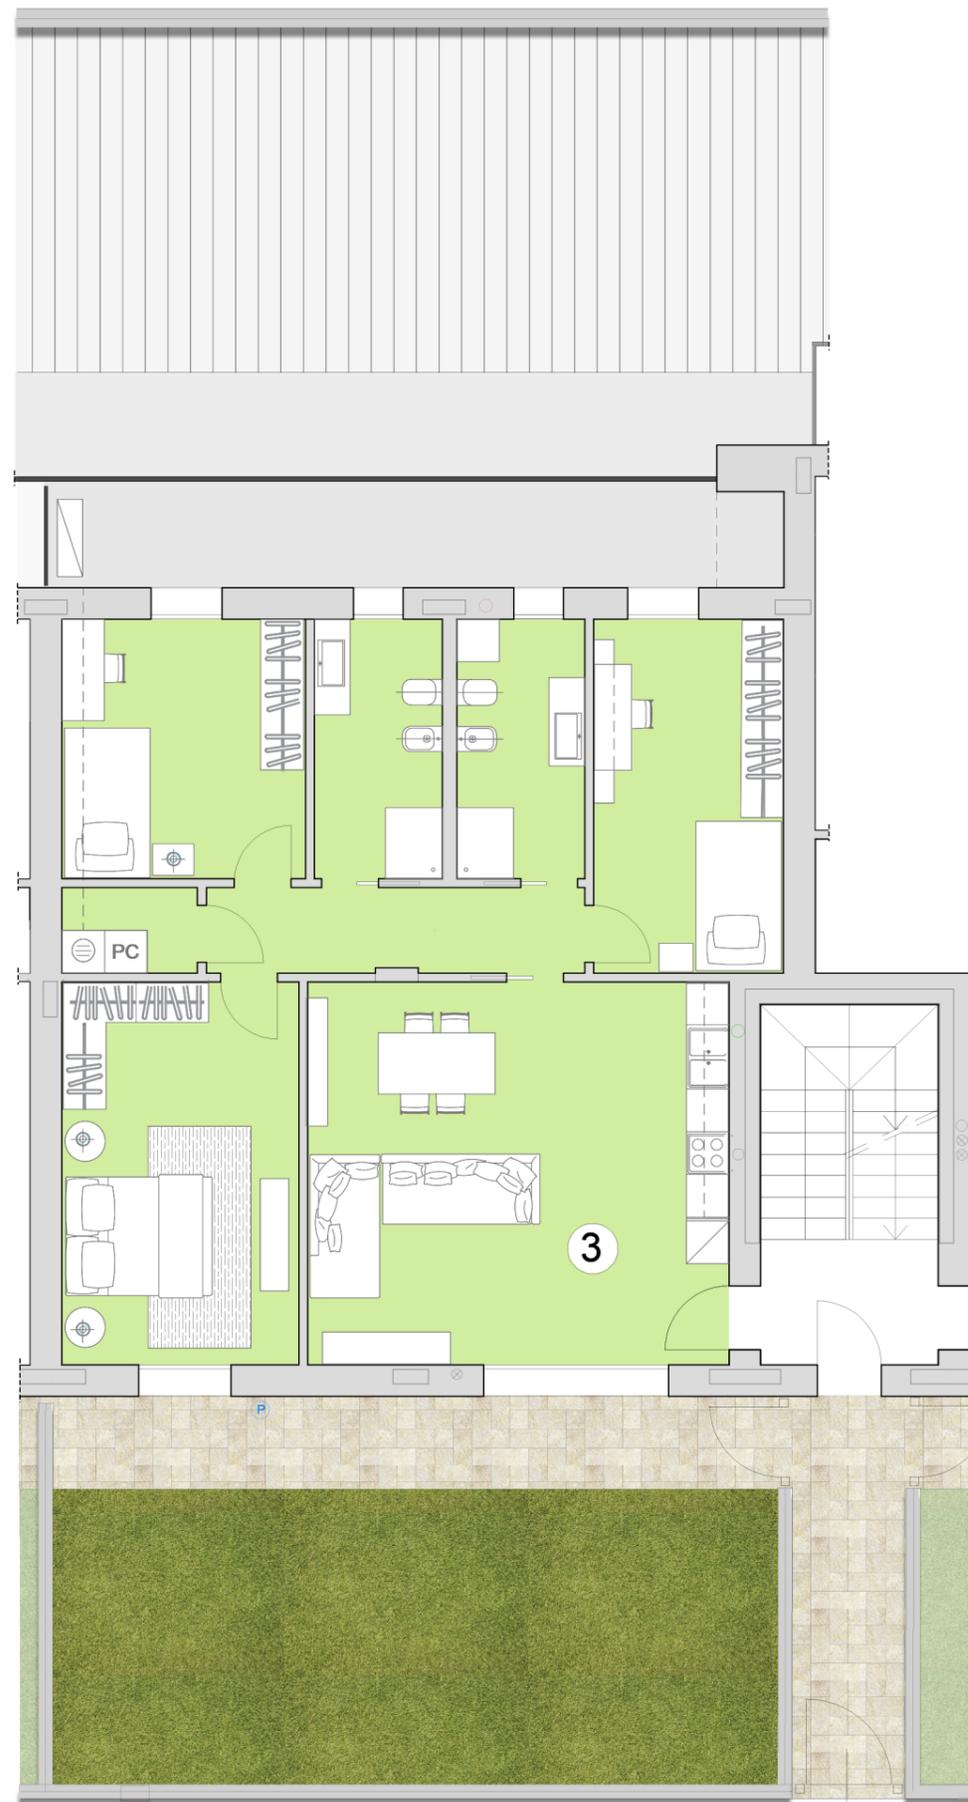

PIANTA PIANO TERRA

Residenza Michelangelo I
COMUNE DI CALCINATE


APPARTAMENTO 4 - SCALA 1:100



PIANTA PIANO TERRA


Residenza Michelangelo I
COMUNE DI CALCINATE

APPARTAMENTO 5 - SCALA 1:100

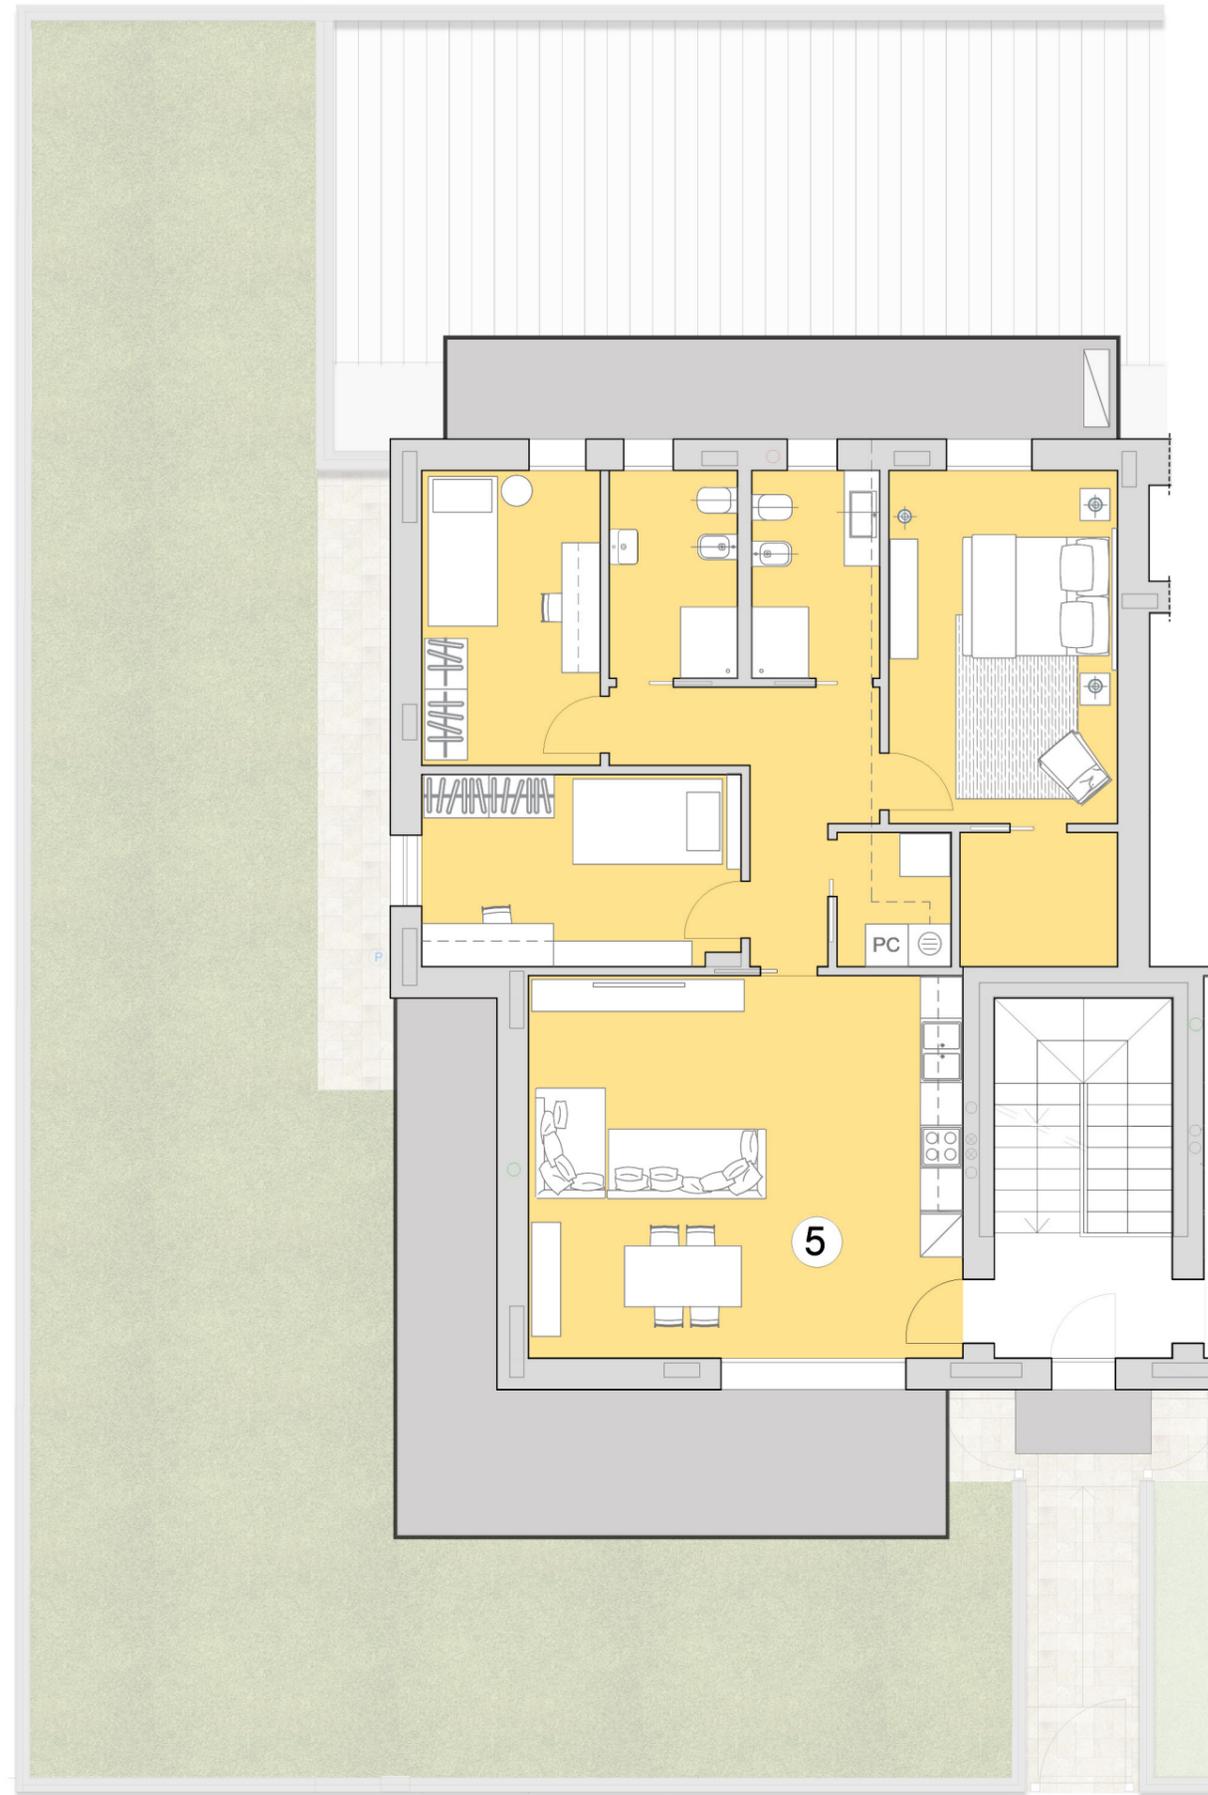

Residenza Michelangelo I
COMUNE DI CALCINATE

APPARTAMENTO 6 - SCALA 1:100

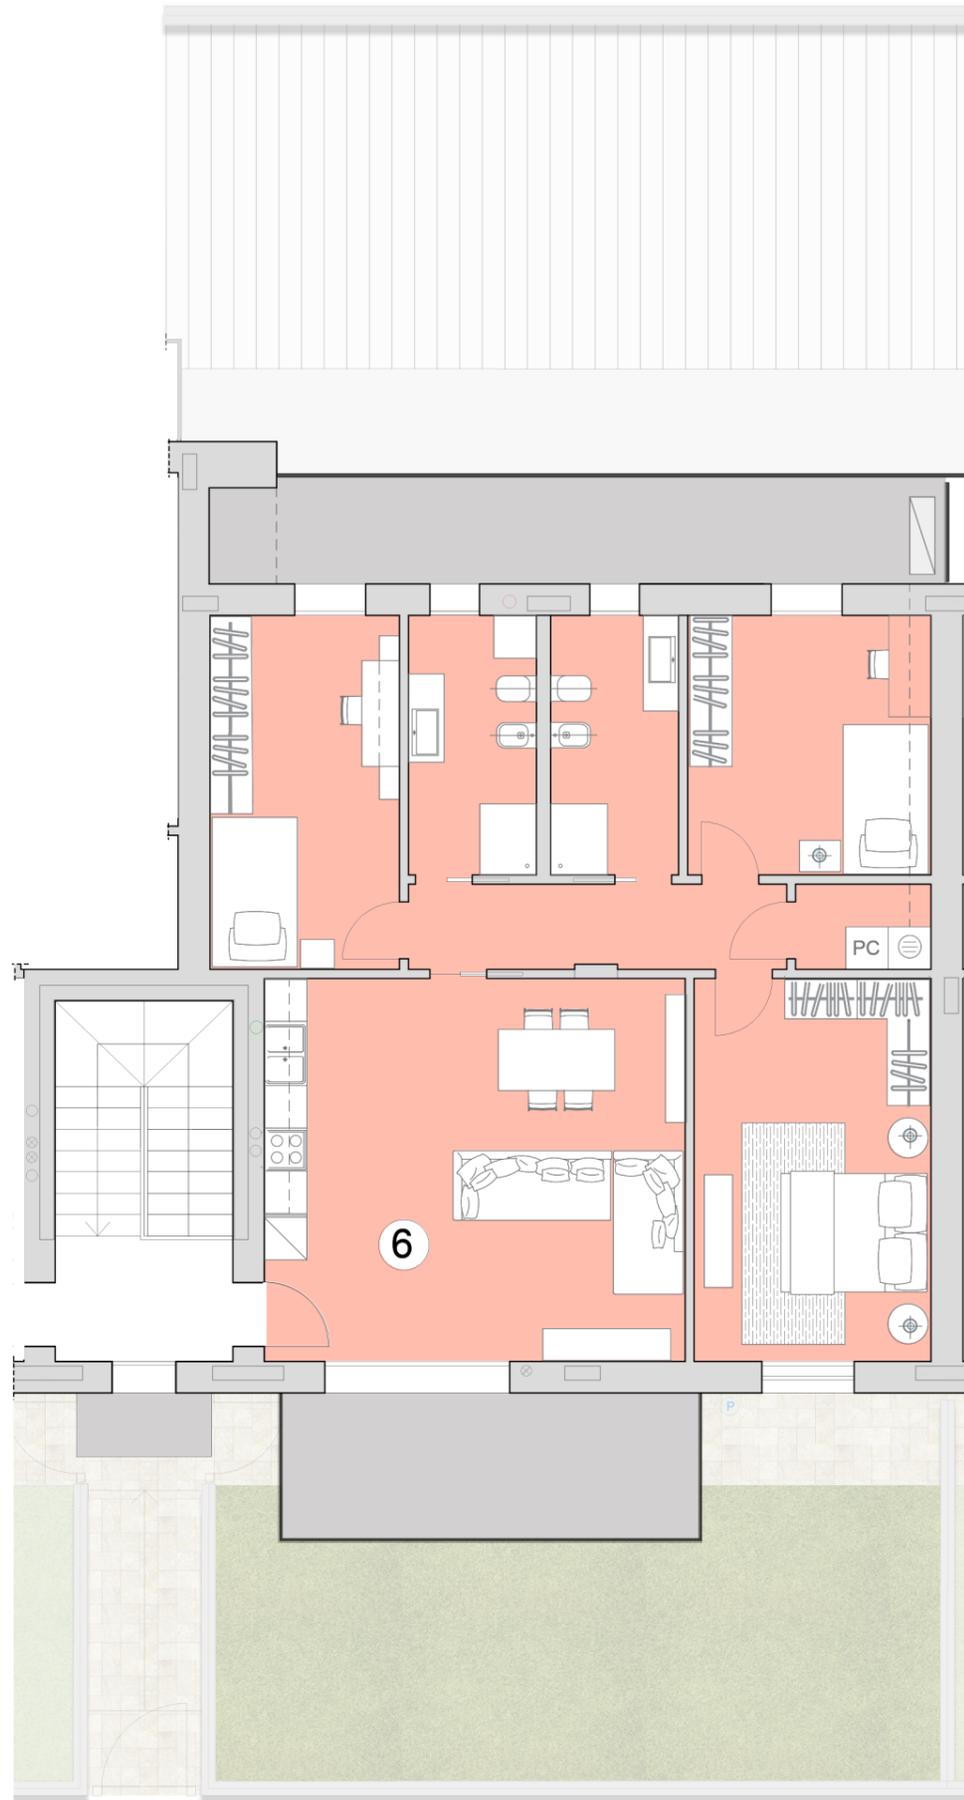

PIANTA PIANO PRIMO

Residenza Michelangelo I
COMUNE DI CALCINATE



APPARTAMENTO 7 - SCALA 1:100



PIANTA PIANO PRIMO

Residenza Michelangelo I
COMUNE DI CALCINATE

APPARTAMENTO 8 - SCALA 1:100

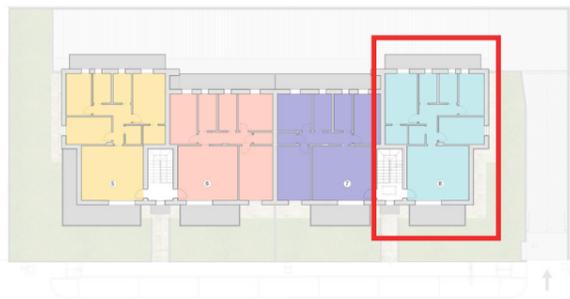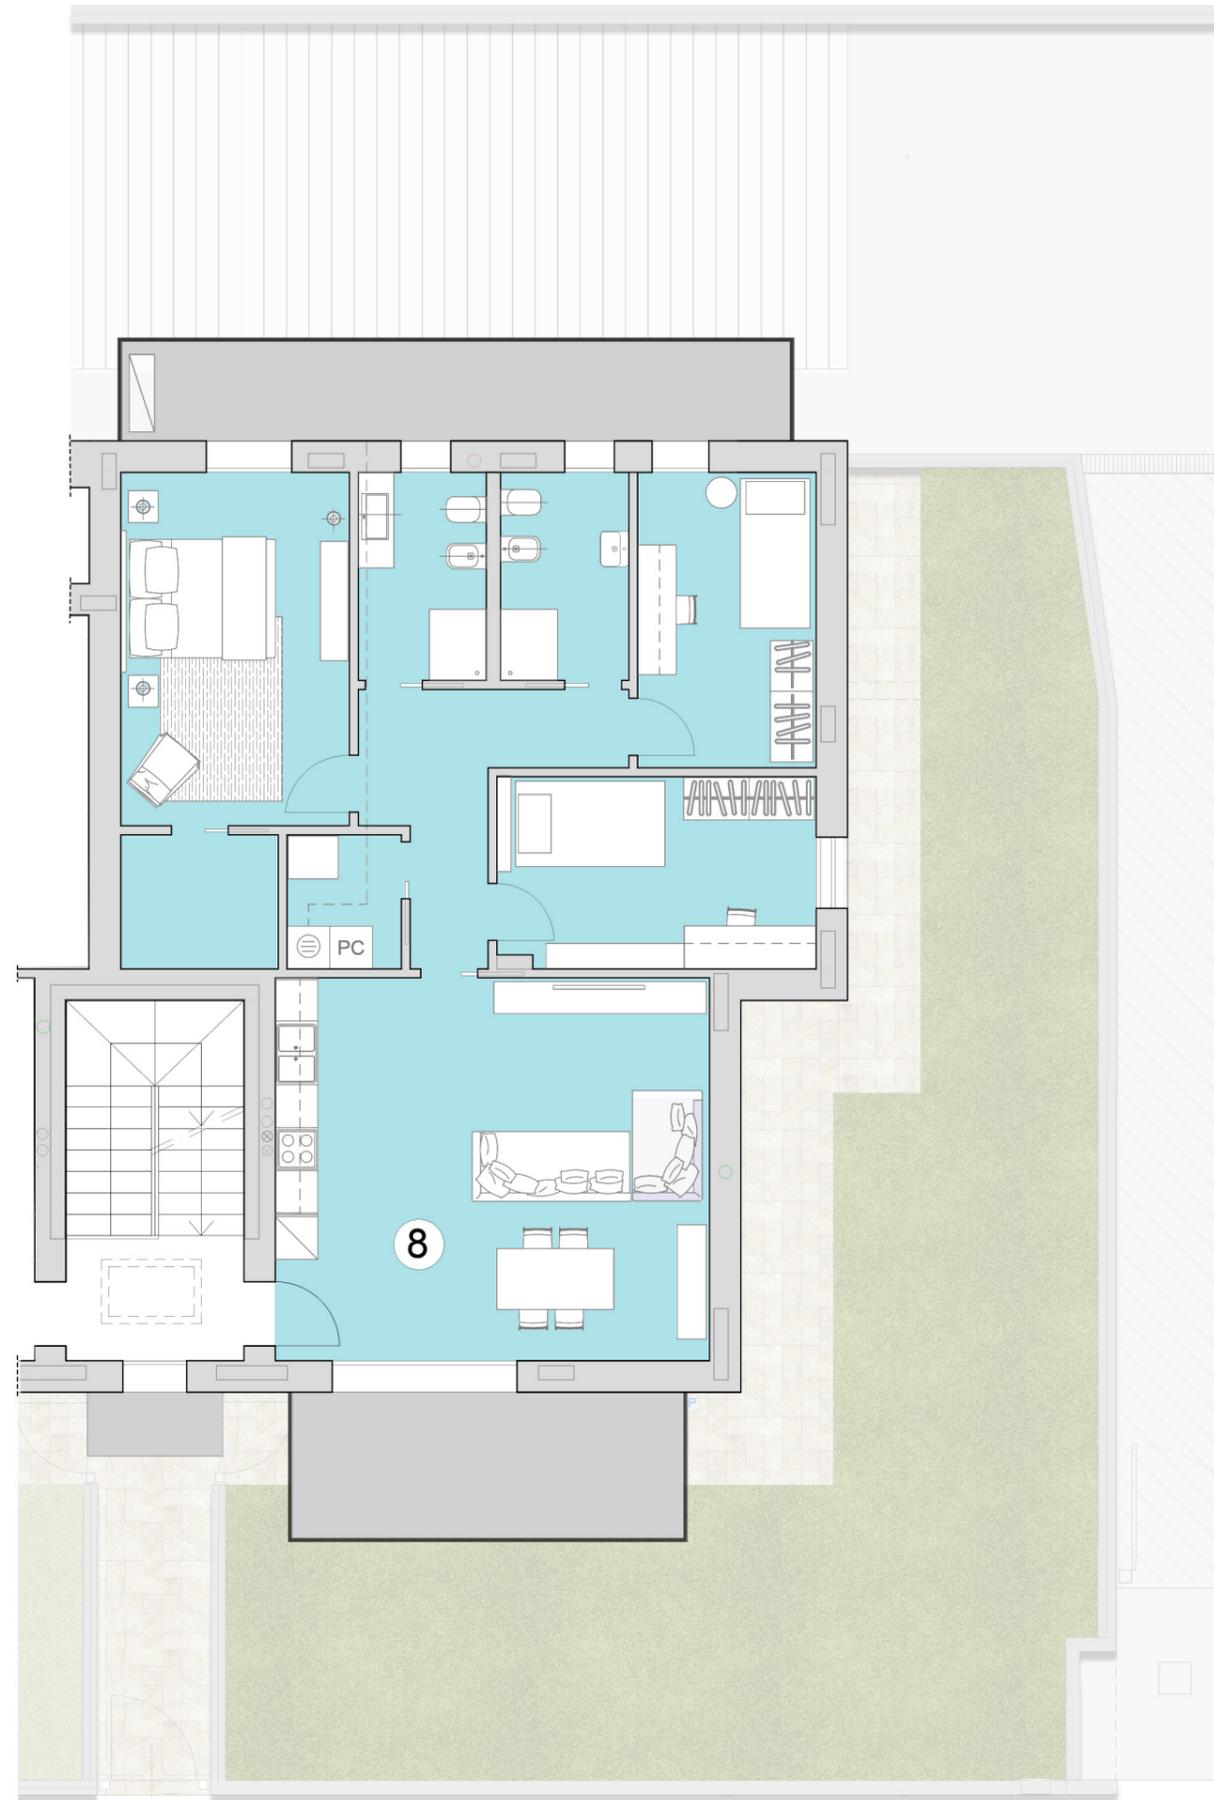

PIANTA PIANO PRIMO

Residenza Michelangelo I
COMUNE DI CALCINATE



Arch. MAURIZIO ZAMBELLI via Broseta, 36 24122 Bergamo tel./fax 035.248646 architetto@mzambelli.it