

Residenza dei Castelli

COMUNE DI CAVERNAGO



APPARTAMENTO 1B - SCALA 1:100



PIANTA PIANO TERRA



PIANTA PIANO INTERRATO

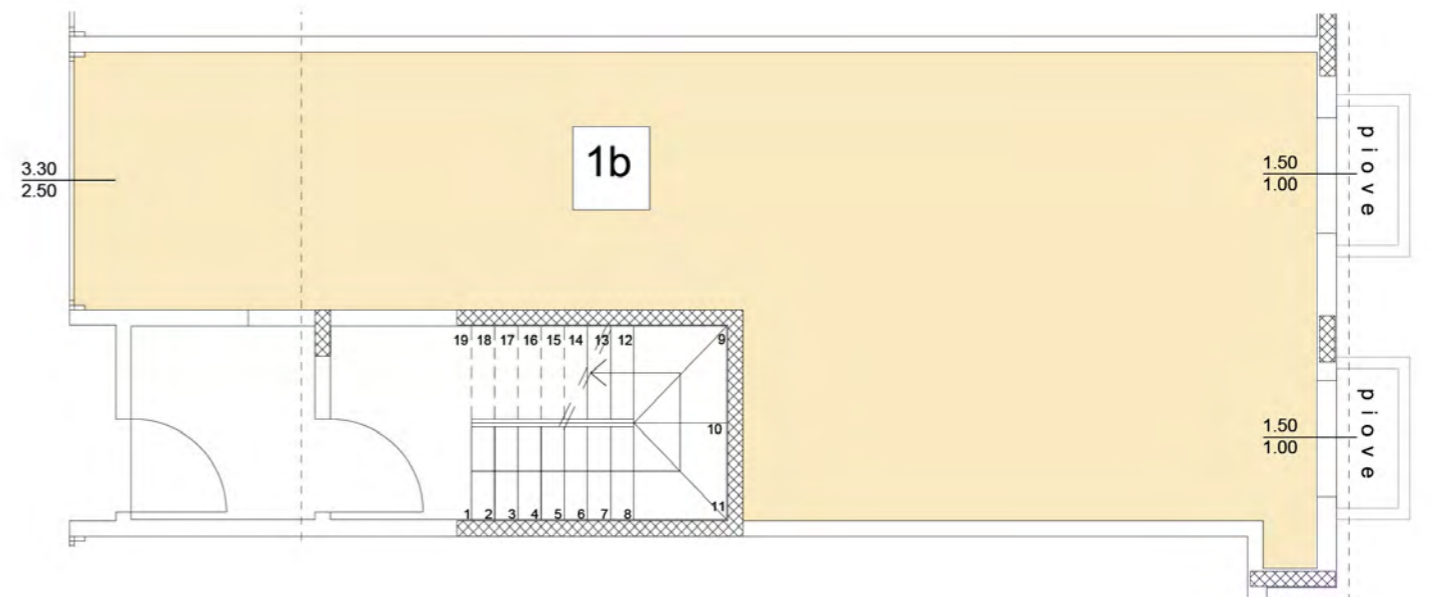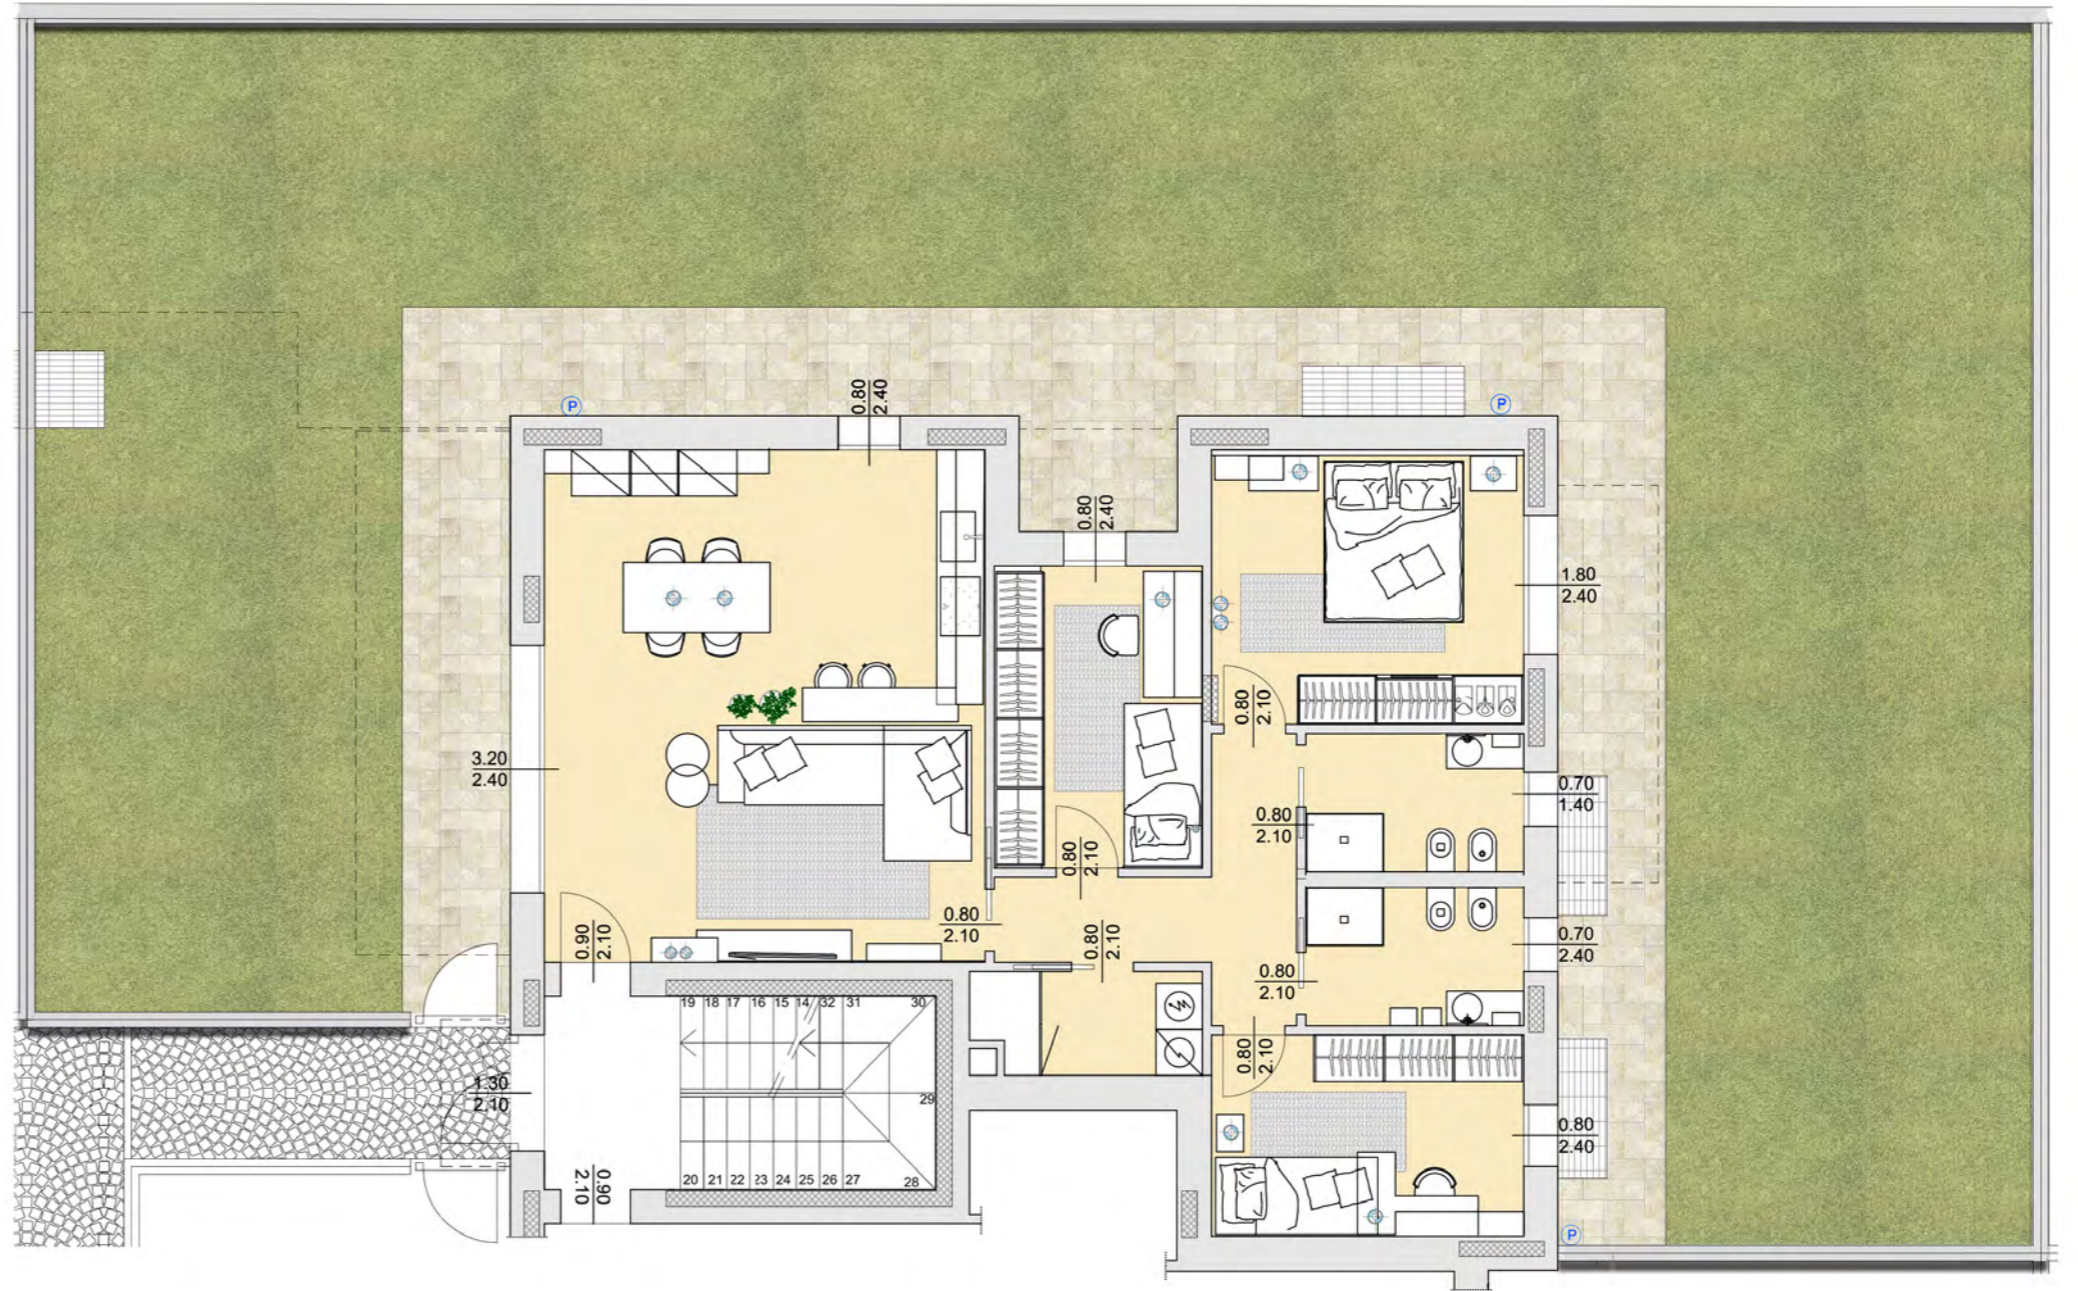

Residenza dei Castelli
 COMUNE DI CAVERNAGO


APPARTAMENTO 4B - SCALA 1:100



PIANTA PIANO TERRA



PIANTA PIANO INTERRATO

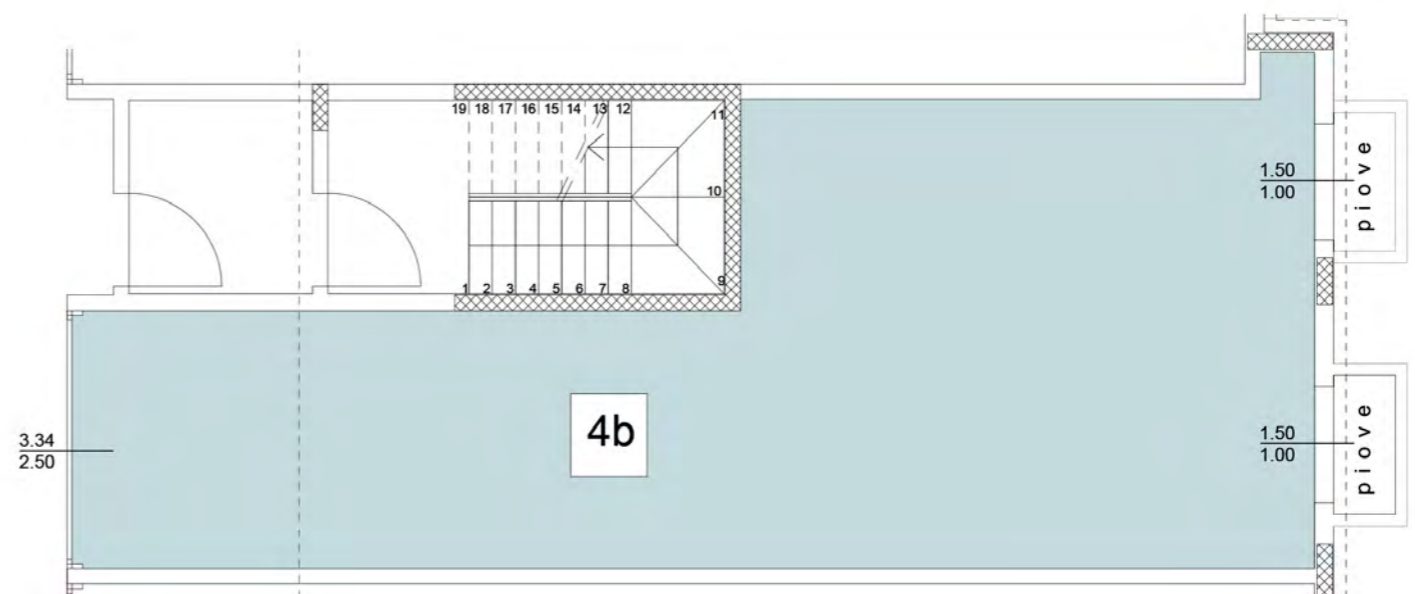

Residenza dei Castelli
COMUNE DI CAVERNAGO



APPARTAMENTO 5B - SCALA 1:100



PIANTA PIANO PRIMO



PIANTA PIANO INTERRATO

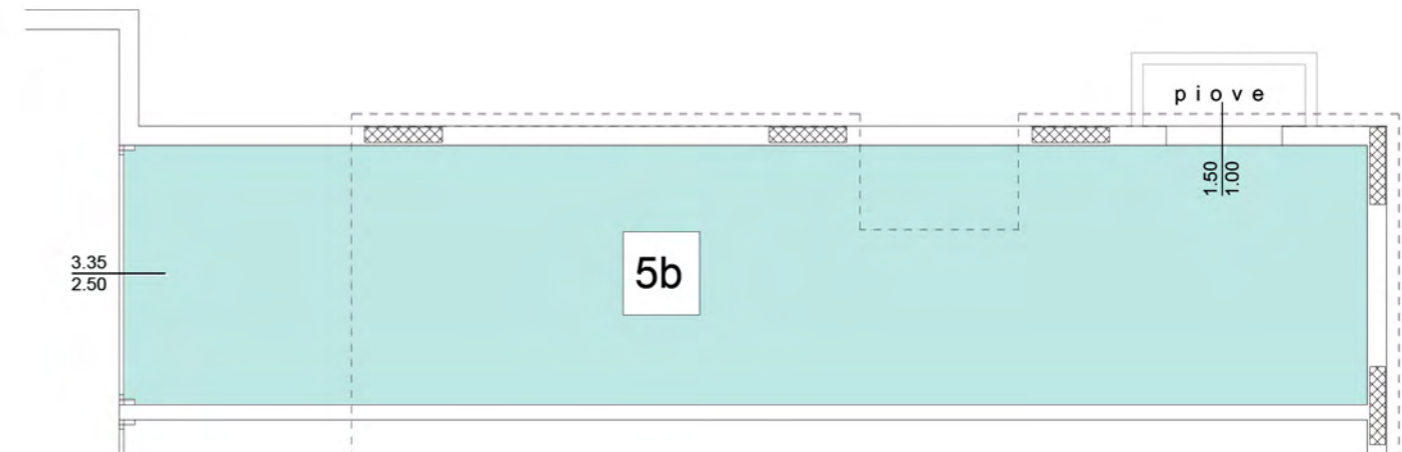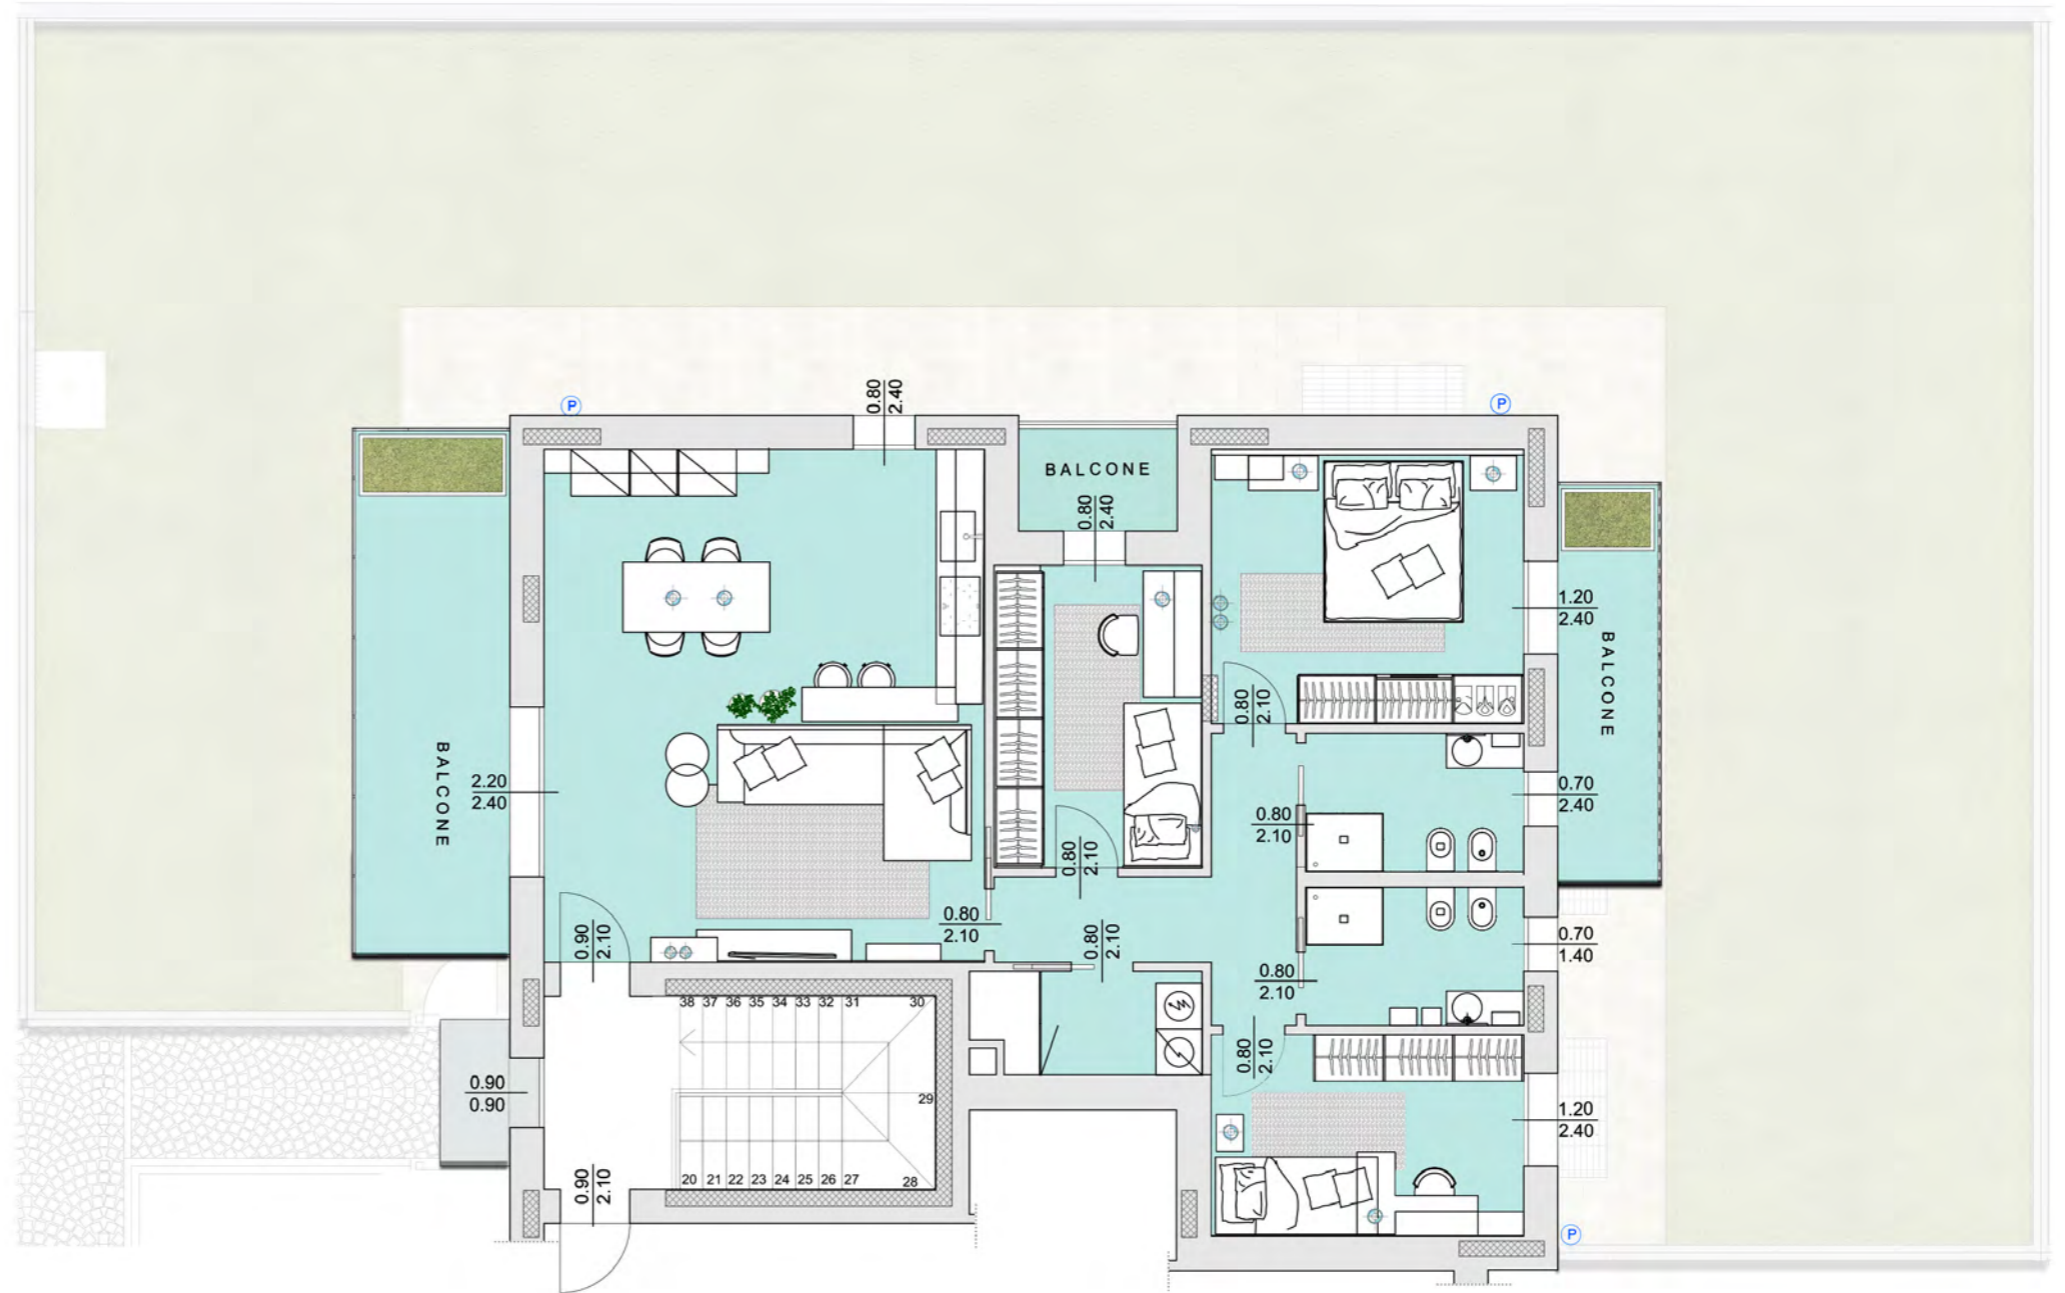

Residenza dei Castelli

COMUNE DI CAVERNAGO



APPARTAMENTO 8B - SCALA 1:100



PIANTA PIANO PRIMO



PIANTA PIANO INTERRATO

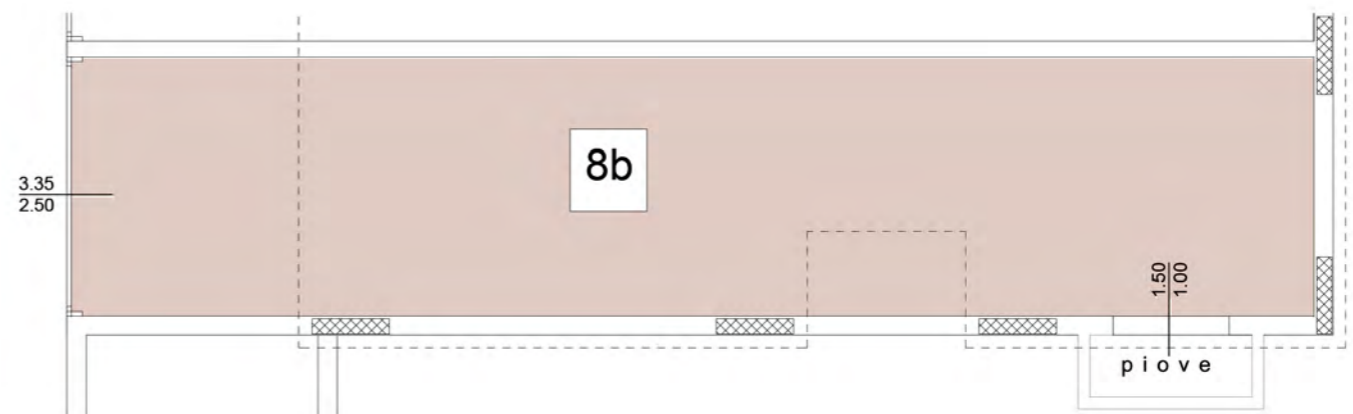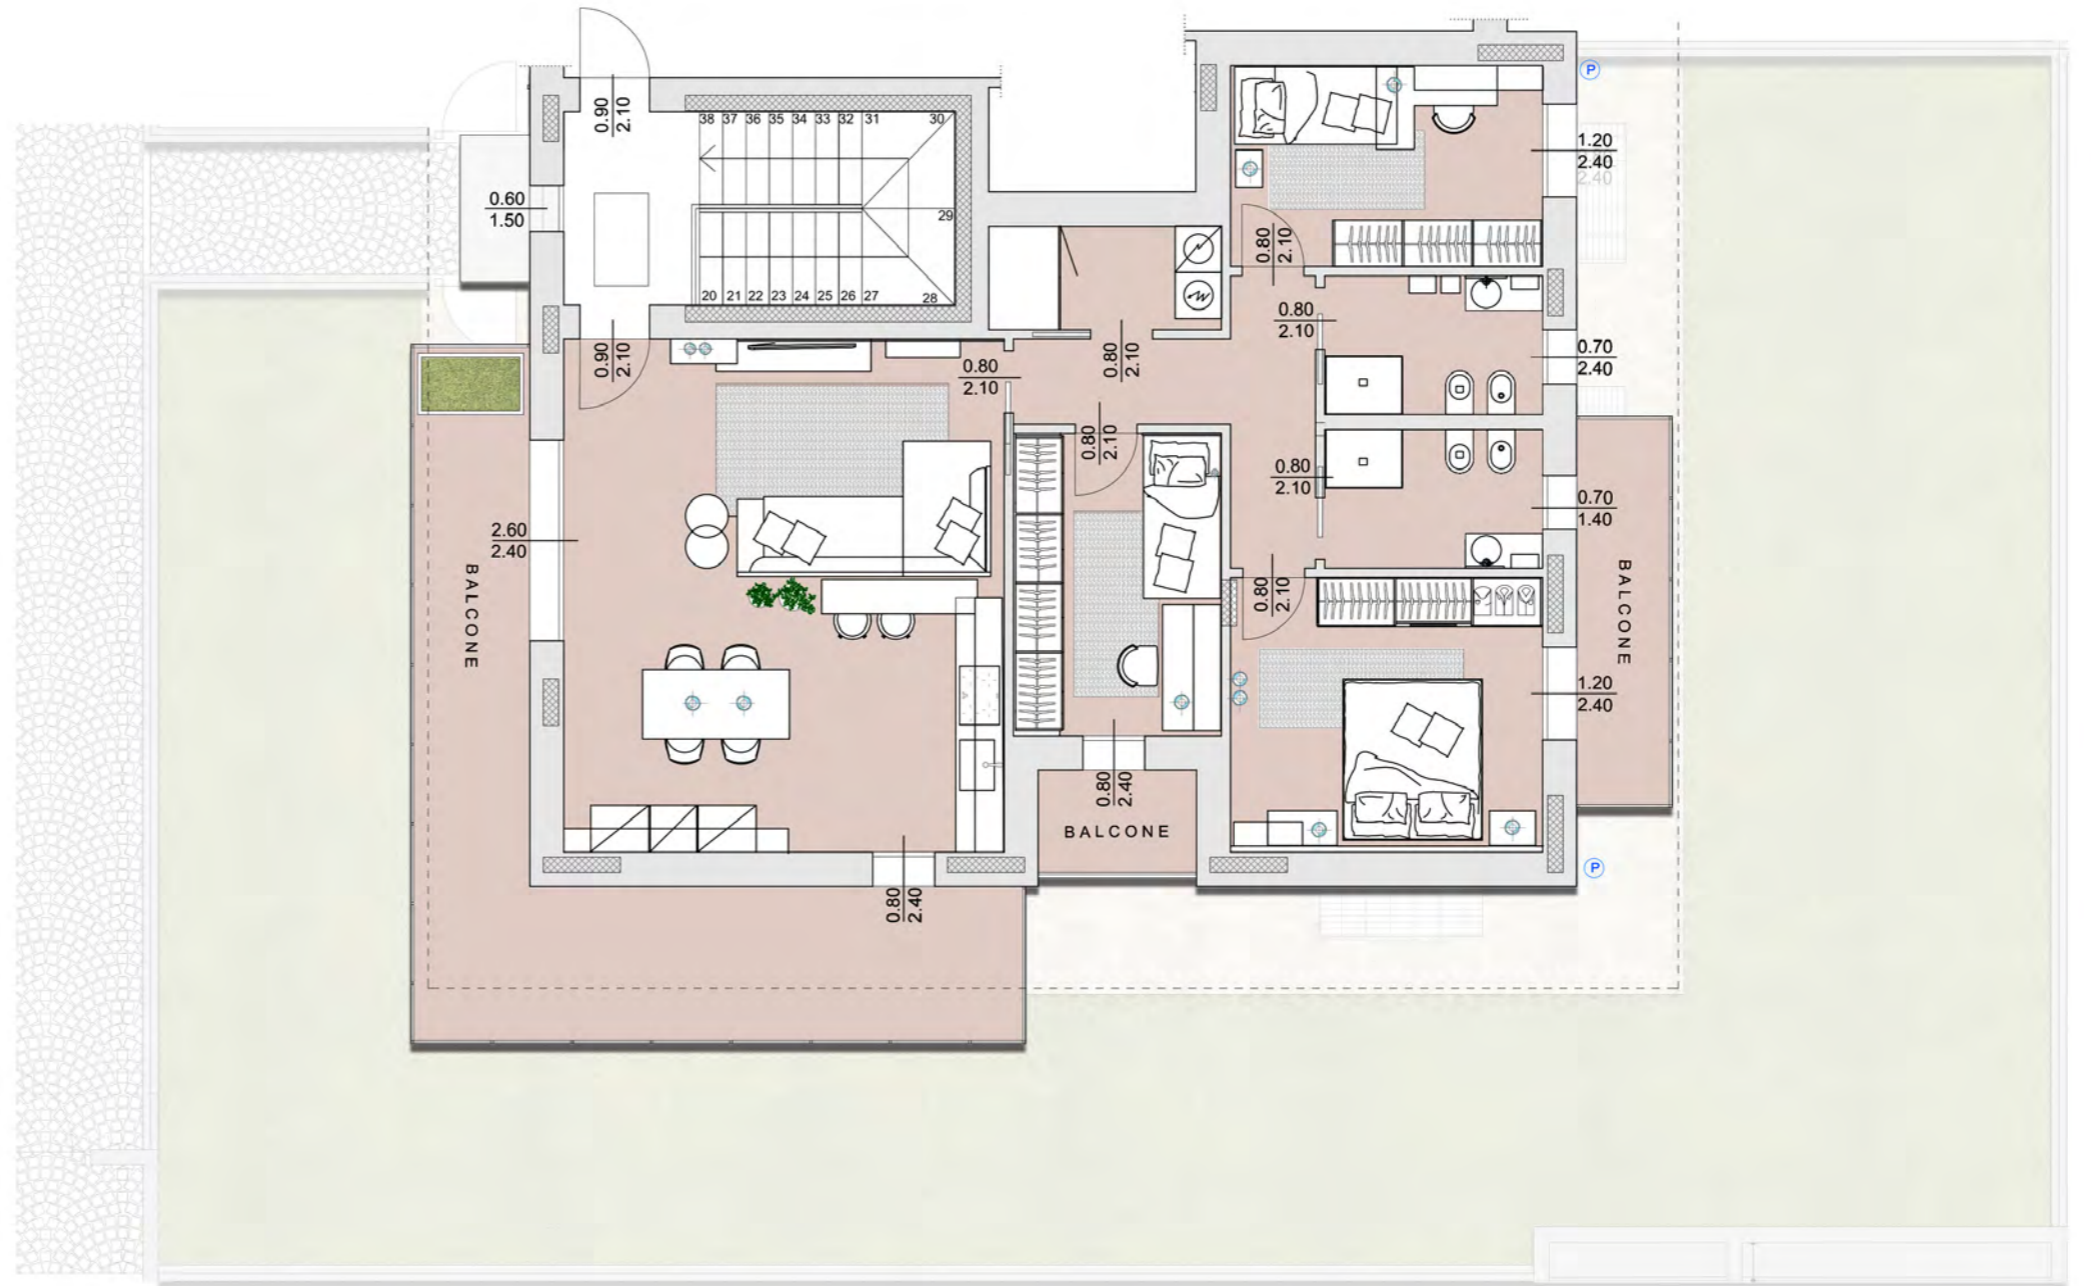

Residenza dei Castelli
 COMUNE DI CAVERNAGO



APPARTAMENTO 9B - SCALA 1:100



PIANTA PIANO TERRA



PIANTA PIANO INTERRATO

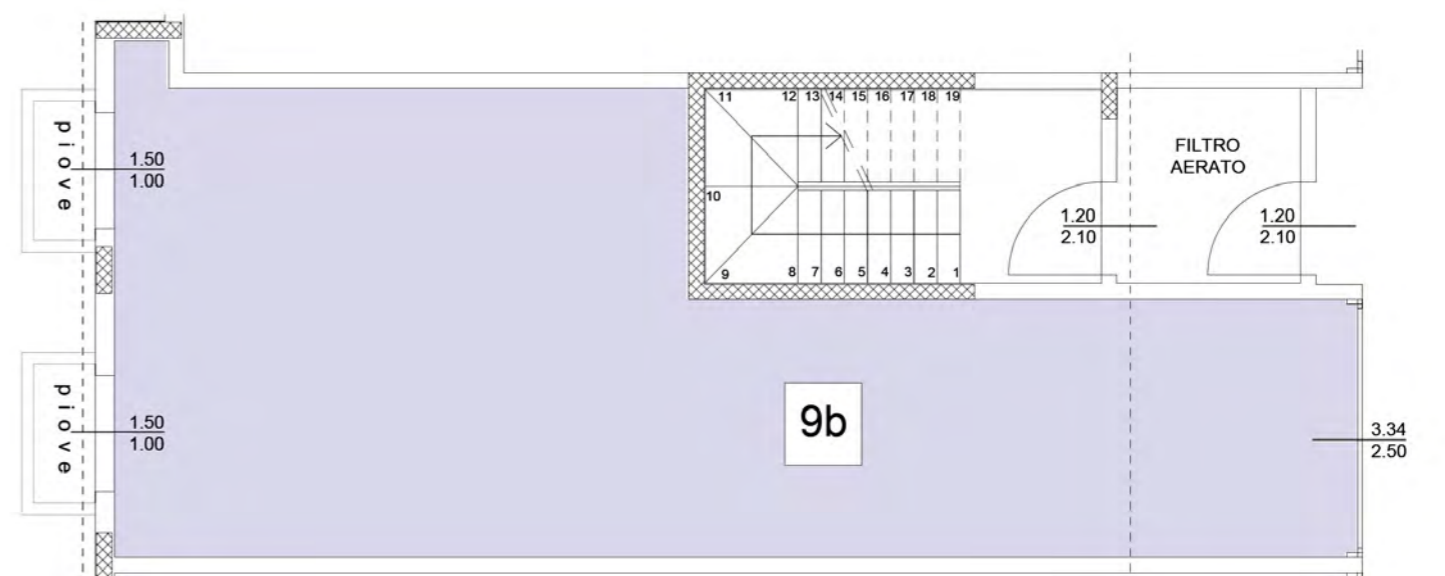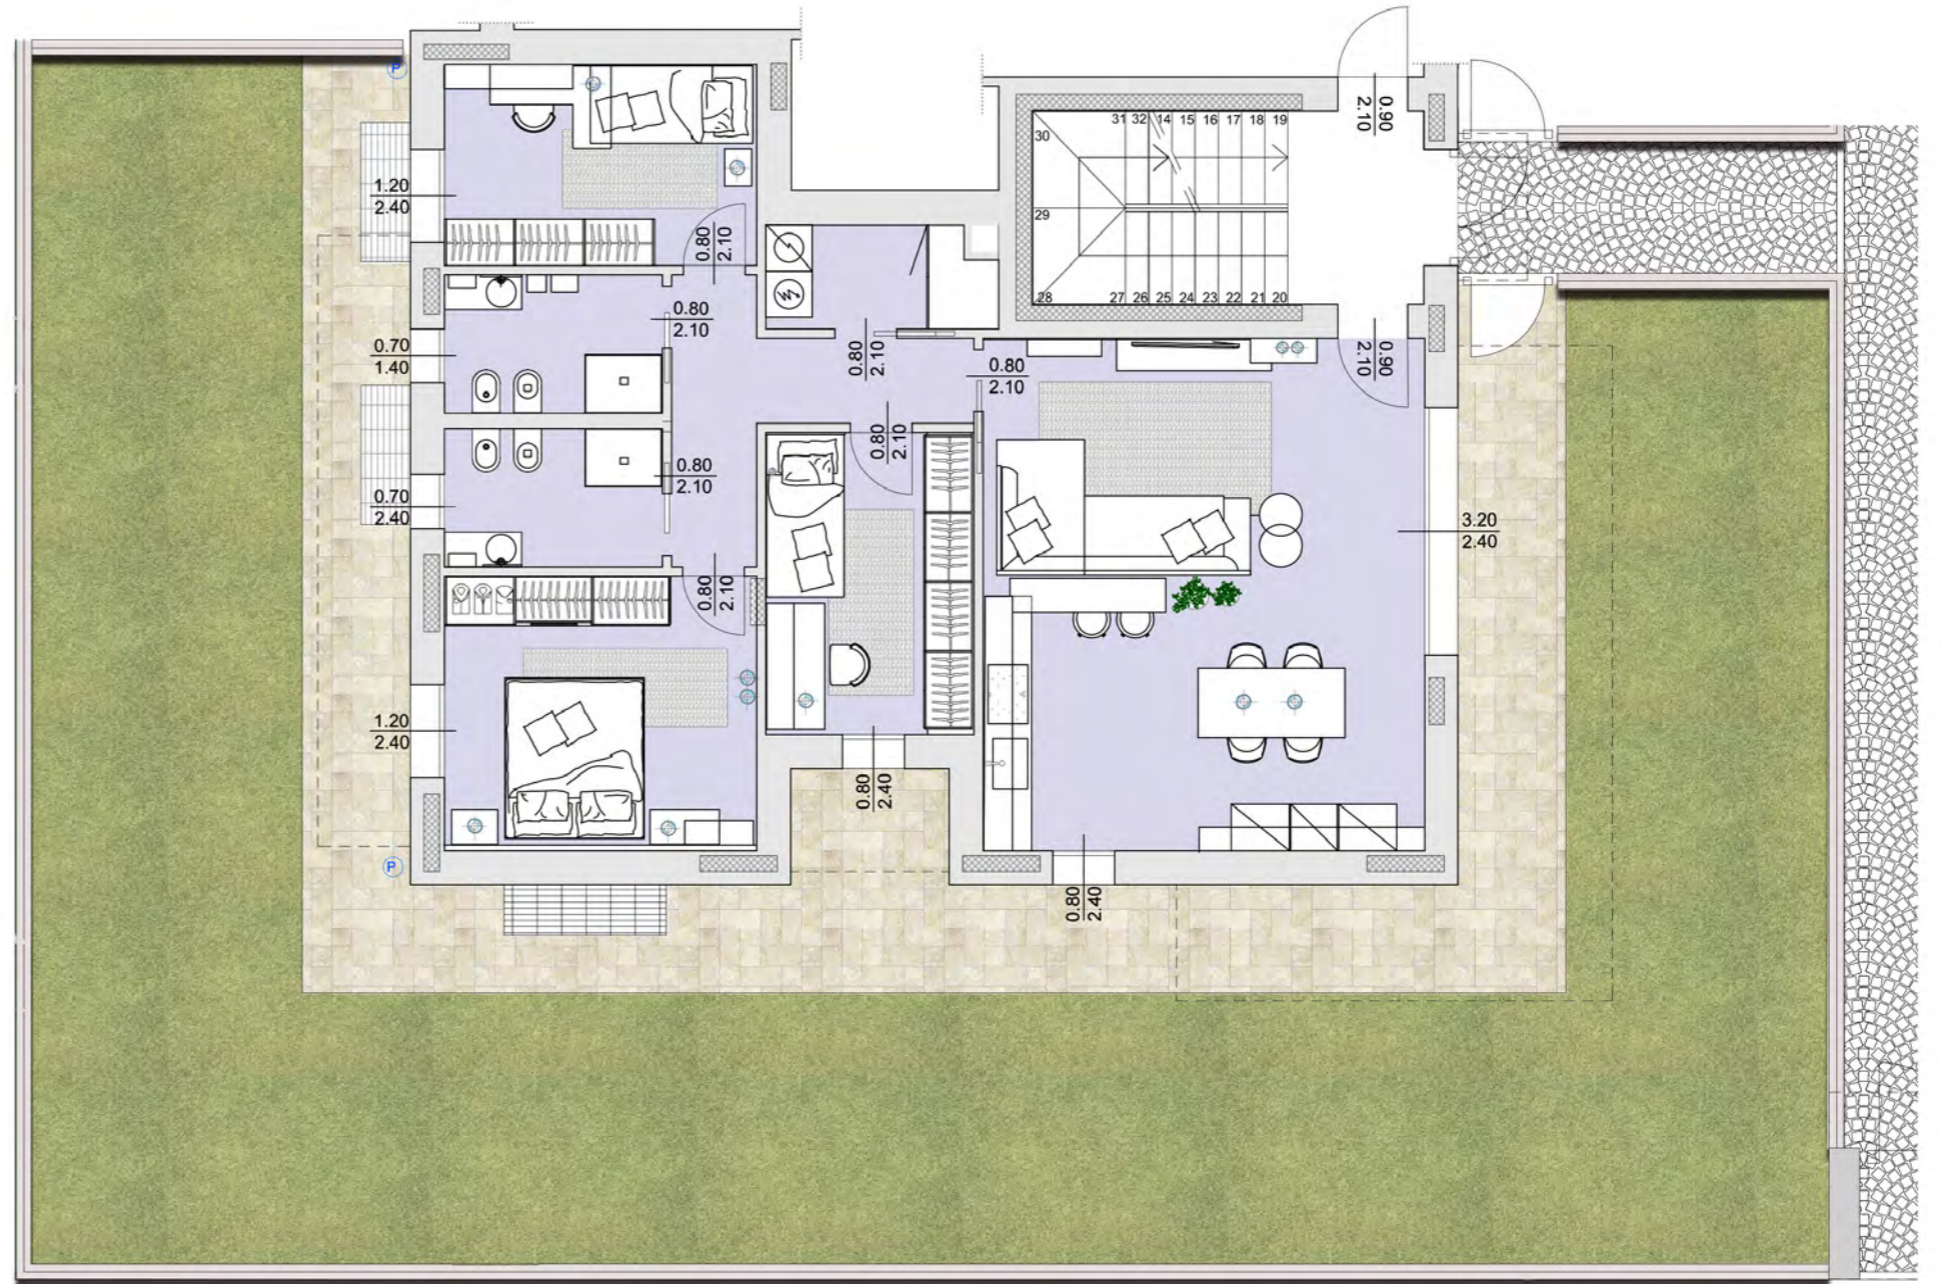


Residenza dei Castelli
 COMUNE DI CAVERNAGO


APPARTAMENTO 12B - SCALA 1:100



PIANTA PIANO TERRA

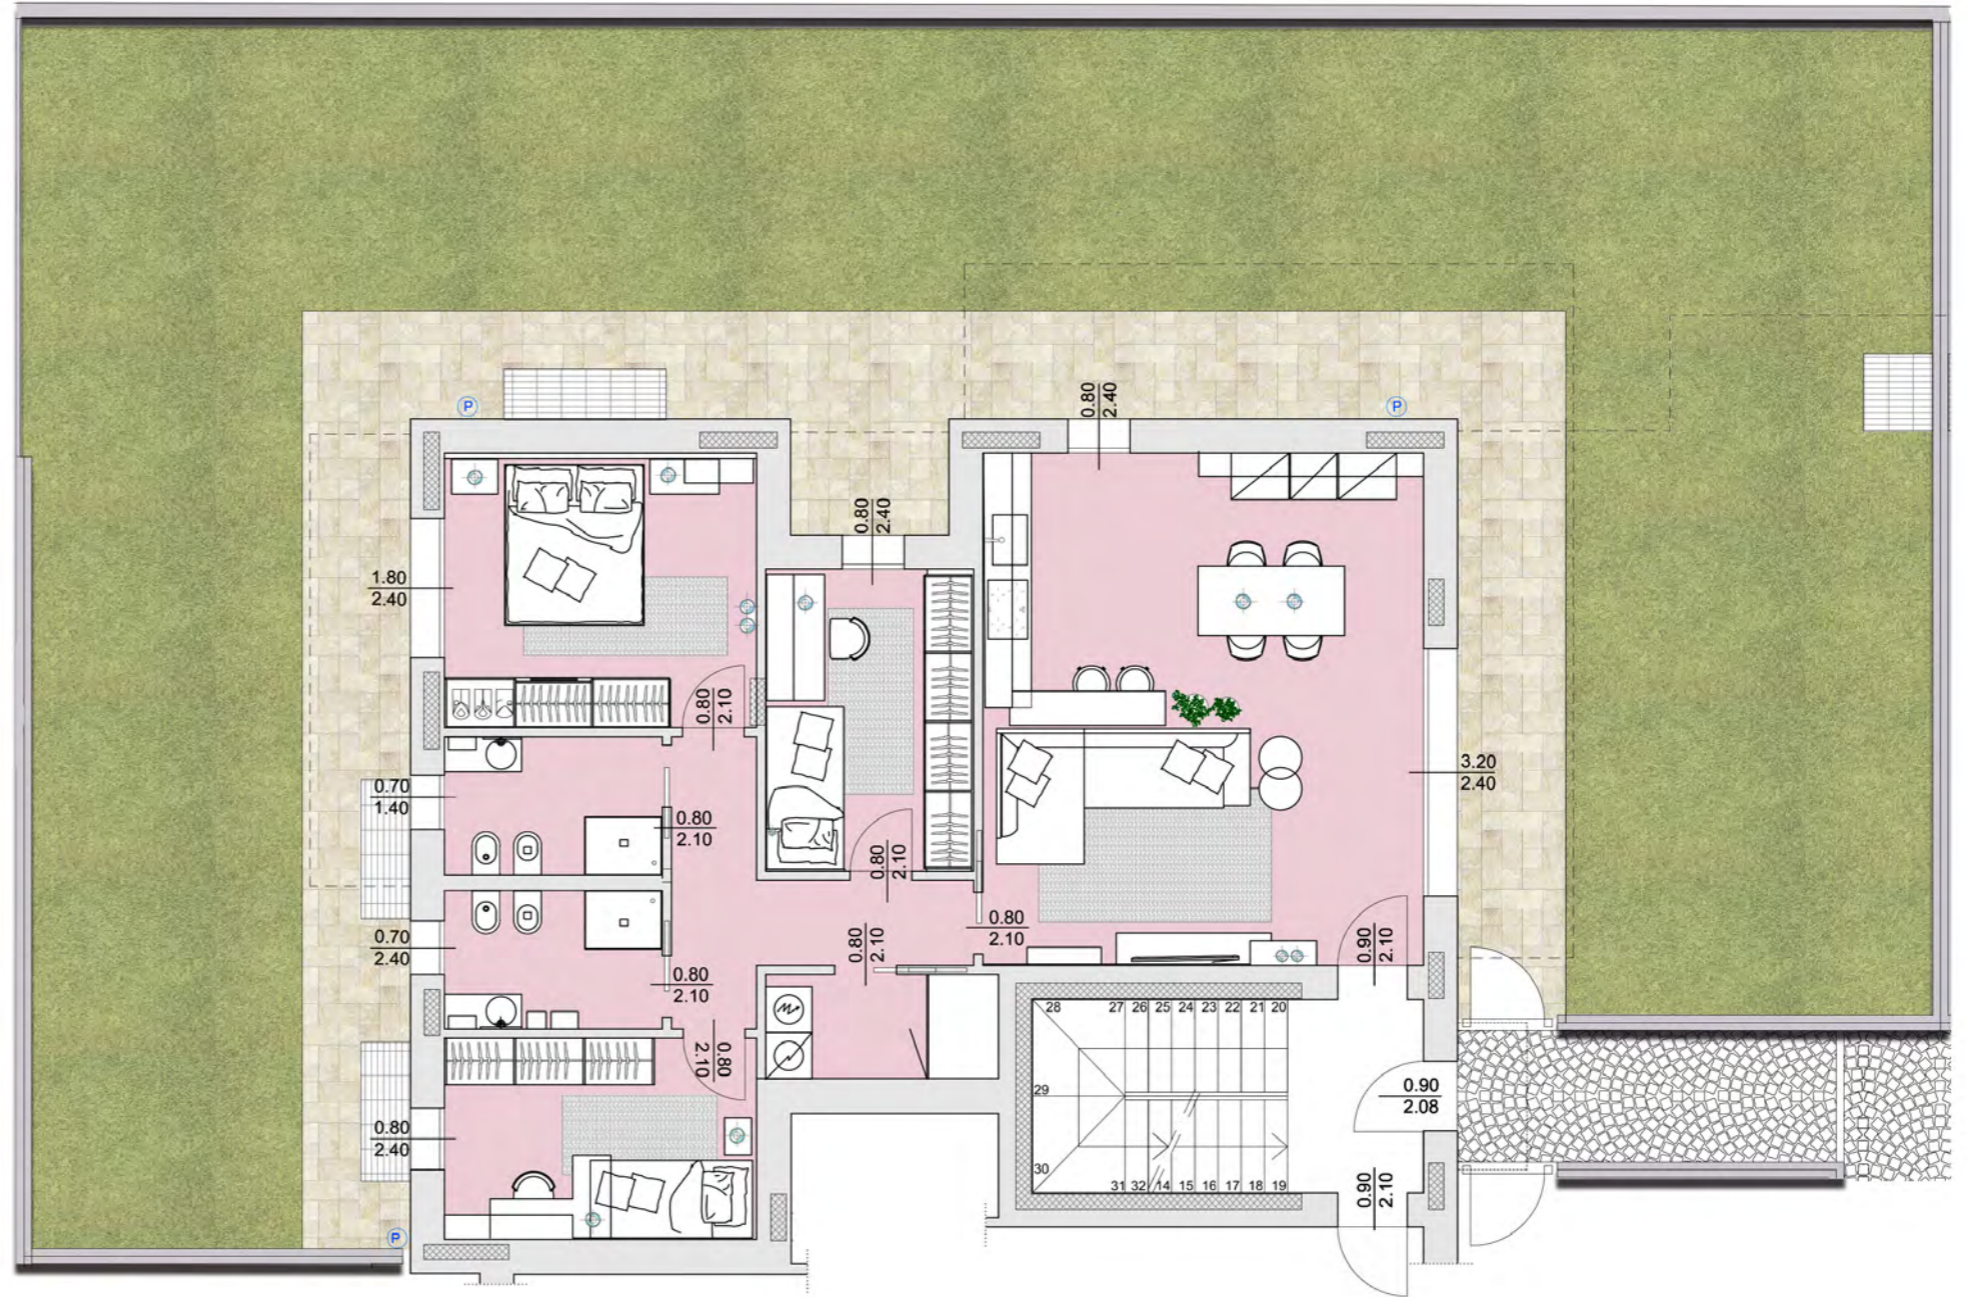

PIANTA PIANO INTERRATO

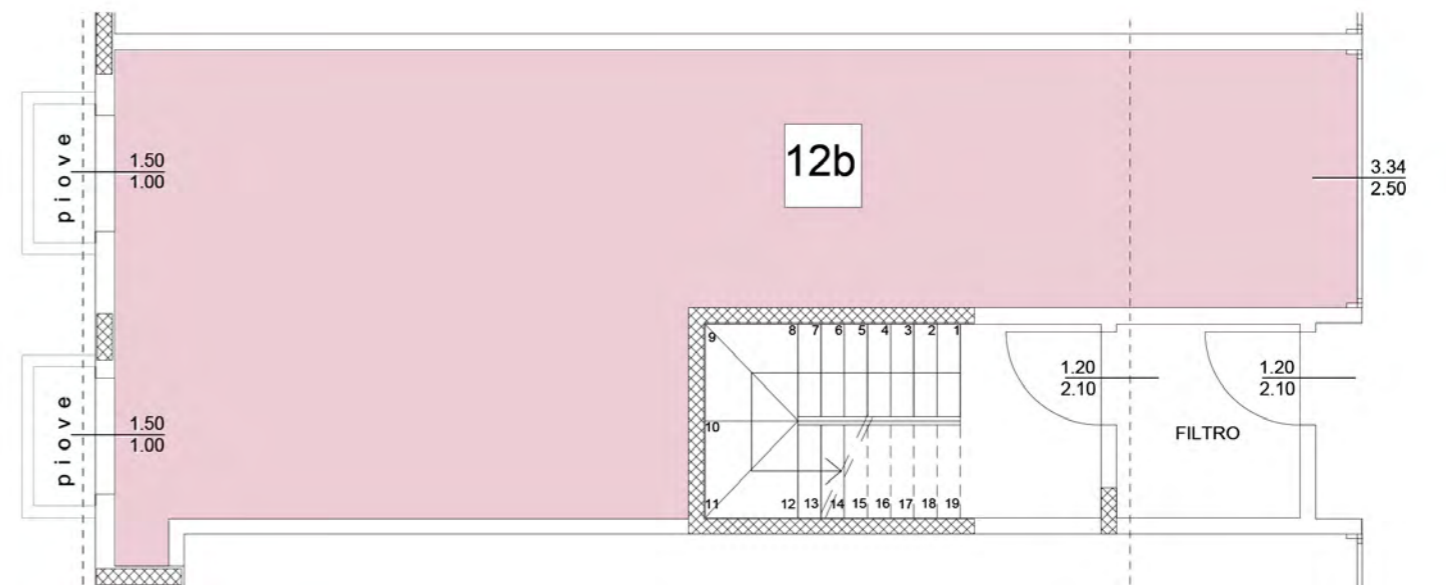

Residenza dei Castelli

COMUNE DI CAVERNAGO


APPARTAMENTO 13B - SCALA 1:100



PIANTA PIANO PRIMO



PIANTA PIANO INTERRATO

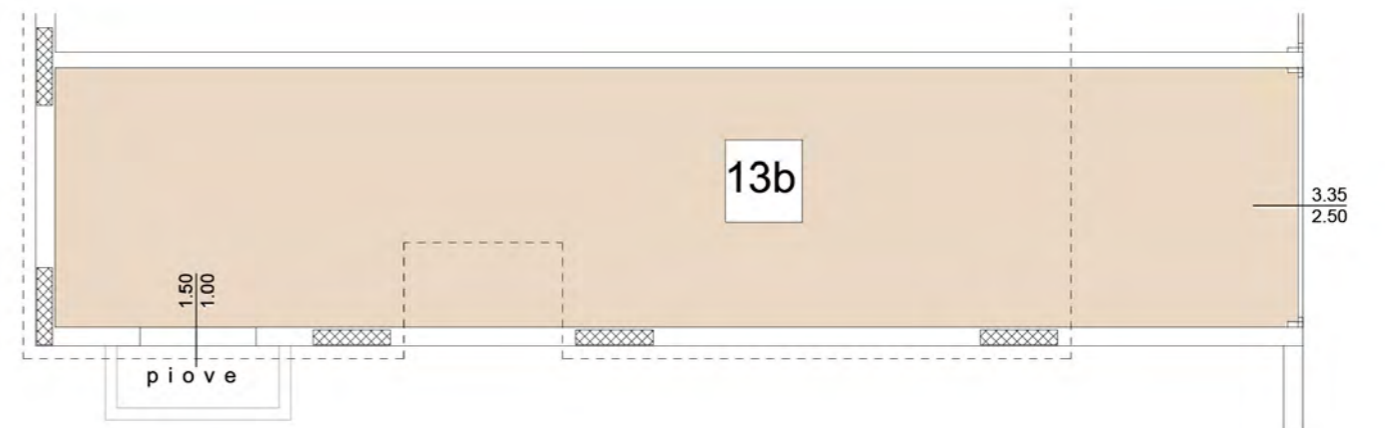

Residenza dei Castelli
 COMUNE DI CAVERNAGO

APPARTAMENTO 16B - SCALA 1:100



PIANTA PIANO PRIMO



PIANTA PIANO INTERRATO

