




Residenza dei Castelli
COMUNE DI CAVERNAGO



Arch. MAURIZIO ZAMBELLI via Broseta, 36 24122 Bergamo tel./fax 035.248646 architetto@mzambelli.it

Residenza dei Castelli
COMUNE DI CAVERNAGO

PIANTA PIANO TERRA - SCALA 1:200

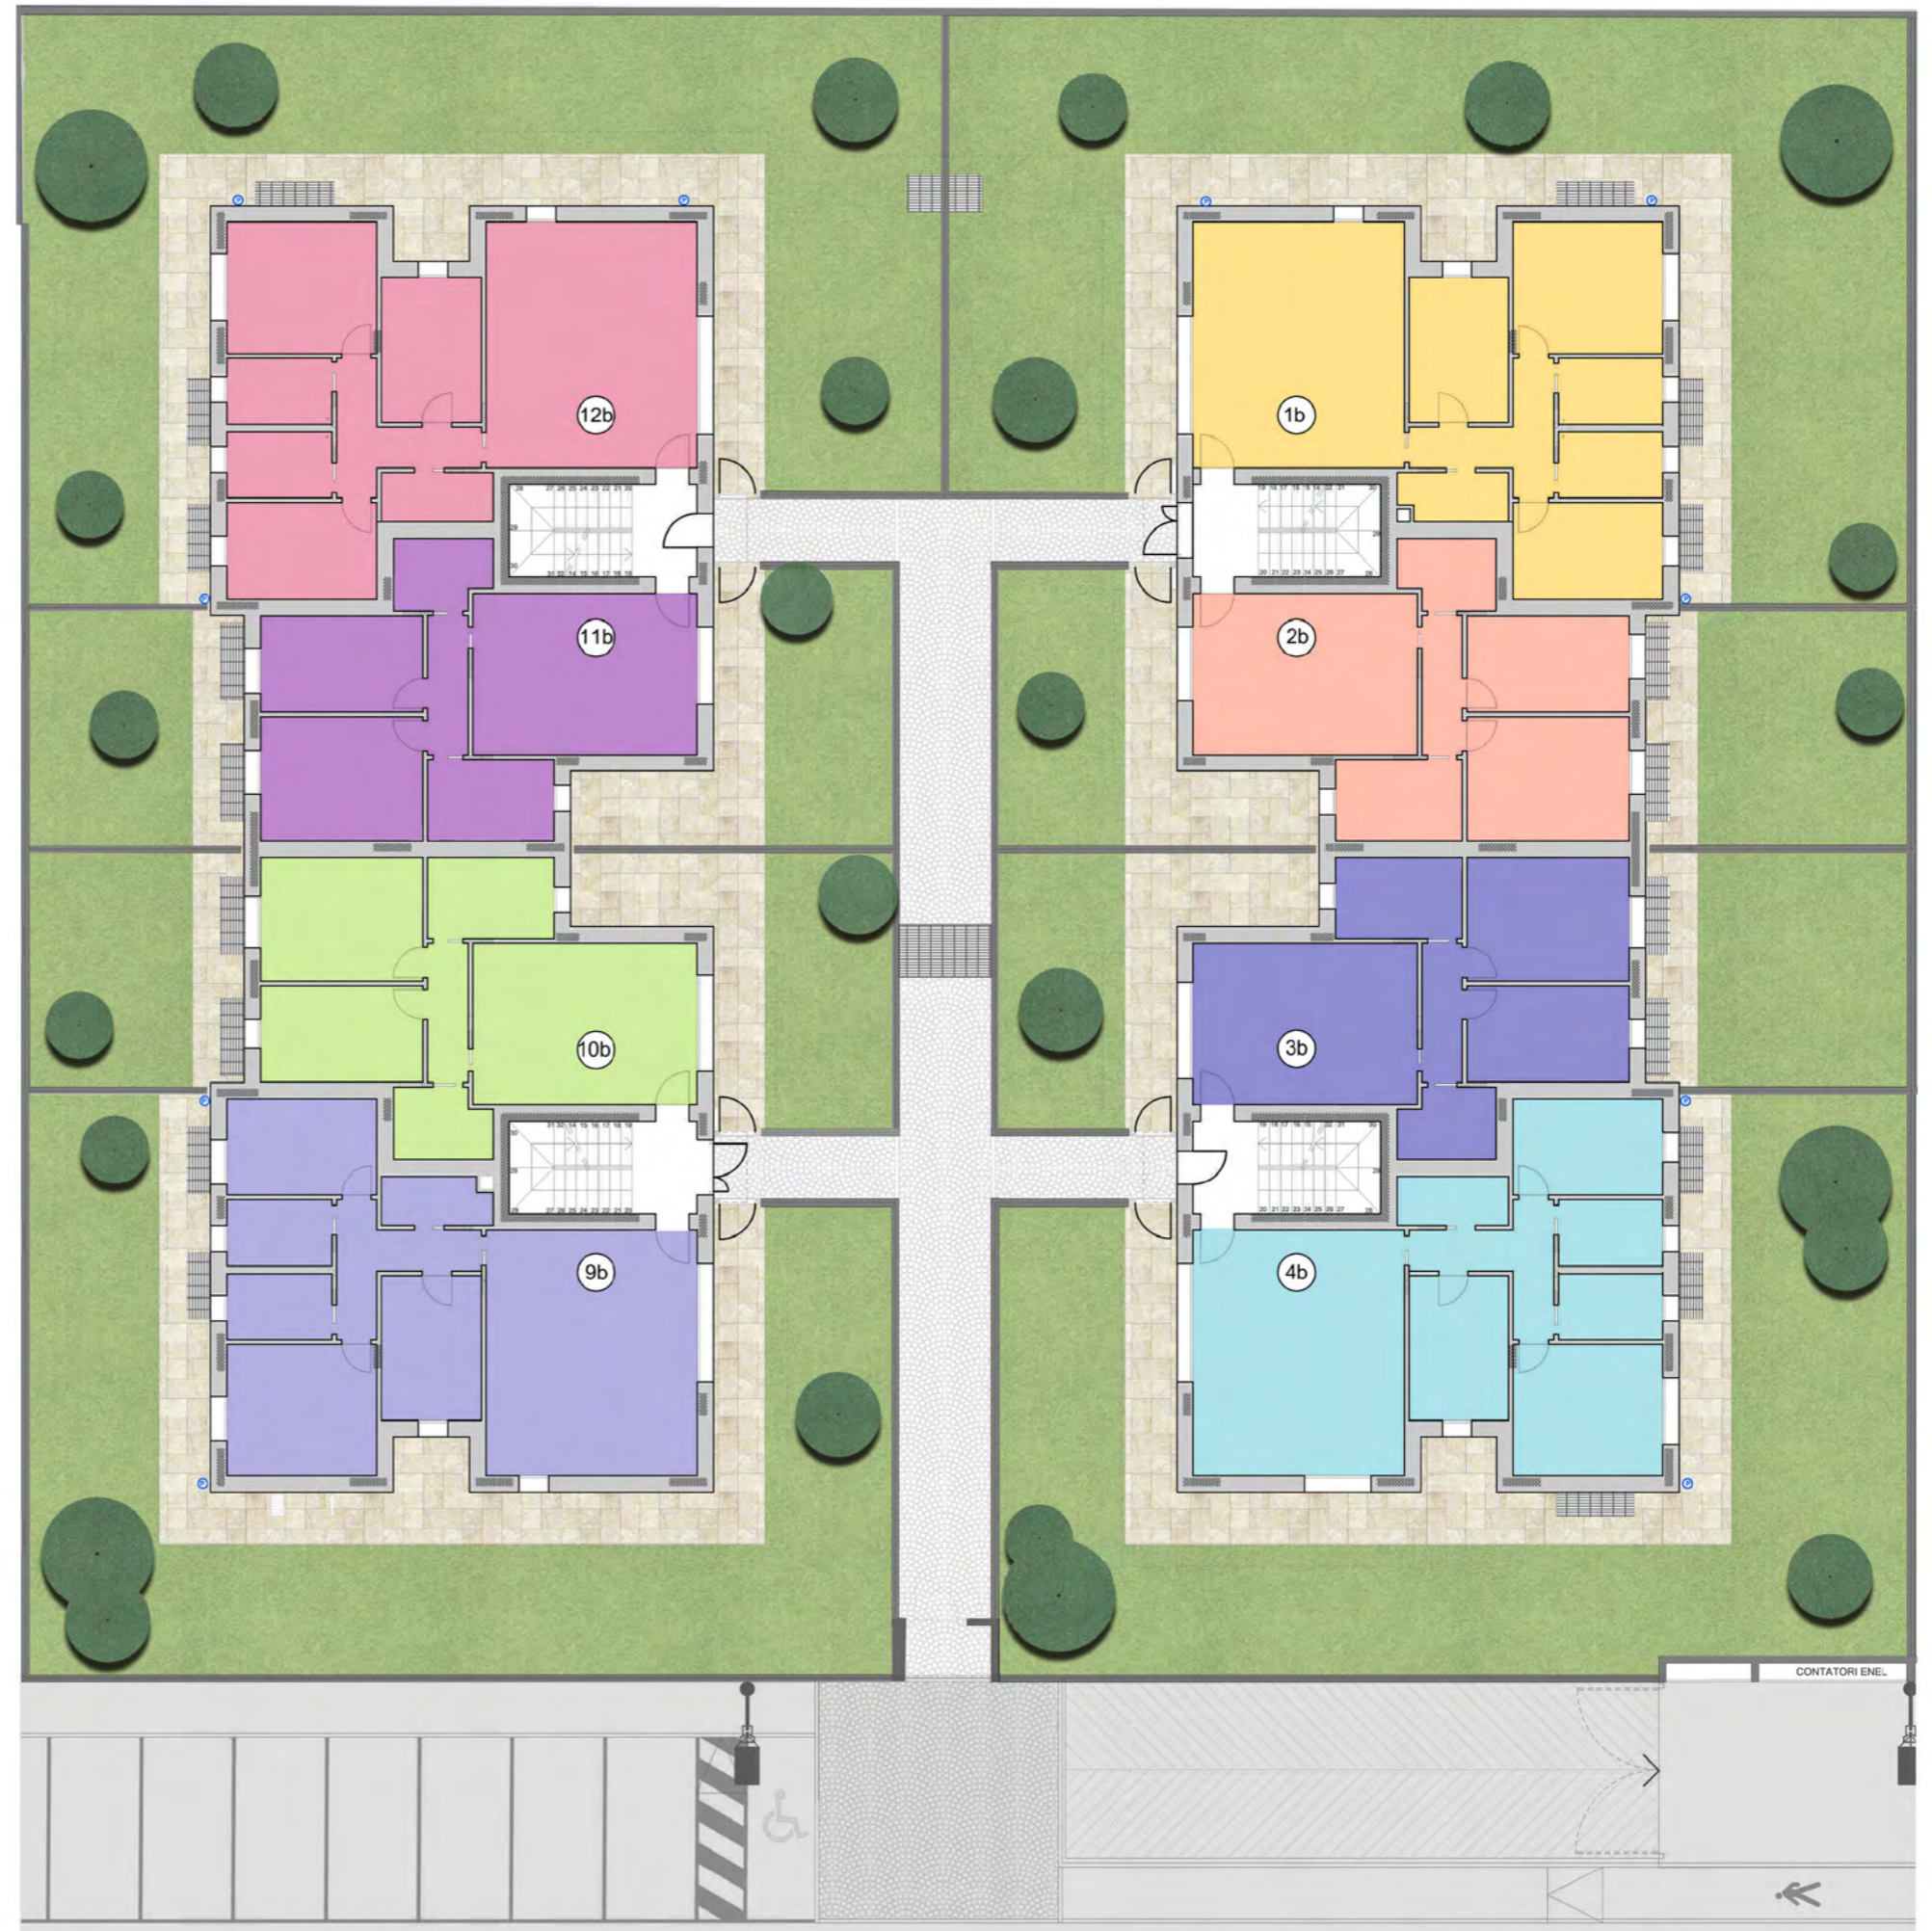

Residenza dei Castelli
COMUNE DI CAVERNAGO

PIANTA PIANO PRIMO - SCALA 1:200



Residenza dei Castelli
COMUNE DI CAVERNAGO

PIANTA PIANO INTERRATO - SCALA 1:200



Residenza dei Castelli
COMUNE DI CAVERNAGO



Residenza dei Castelli
COMUNE DI CAVERNAGO



Residenza dei Castelli
COMUNE DI CAVERNAGO




Residenza dei Castelli
 COMUNE DI CAVERNAGO


APPARTAMENTO 1B - SCALA 1:100



PIANTA PIANO TERRA

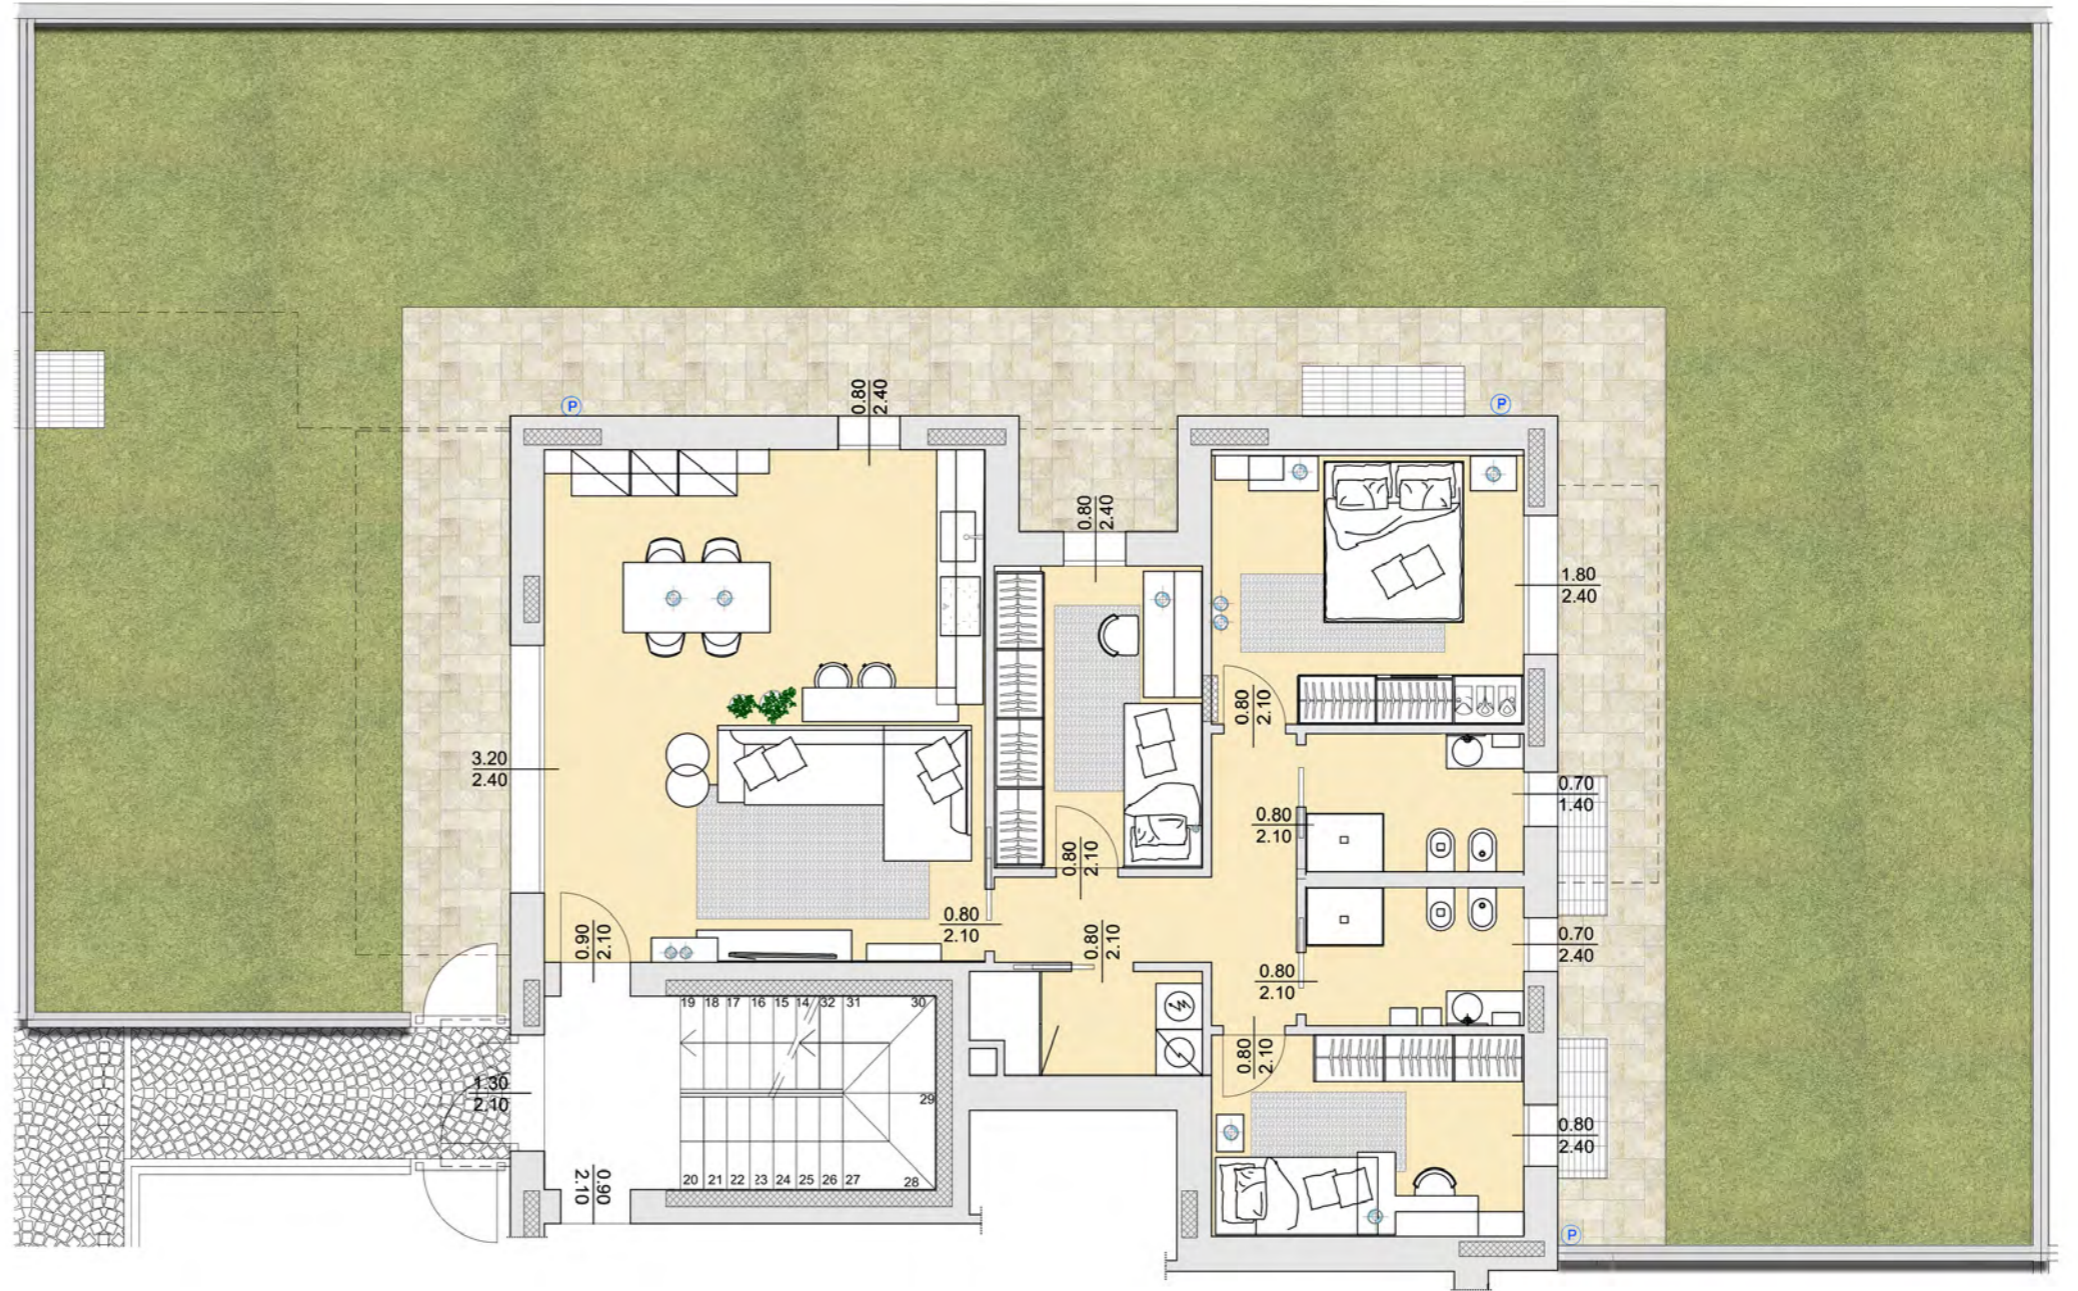

PIANTA PIANO INTERRATO

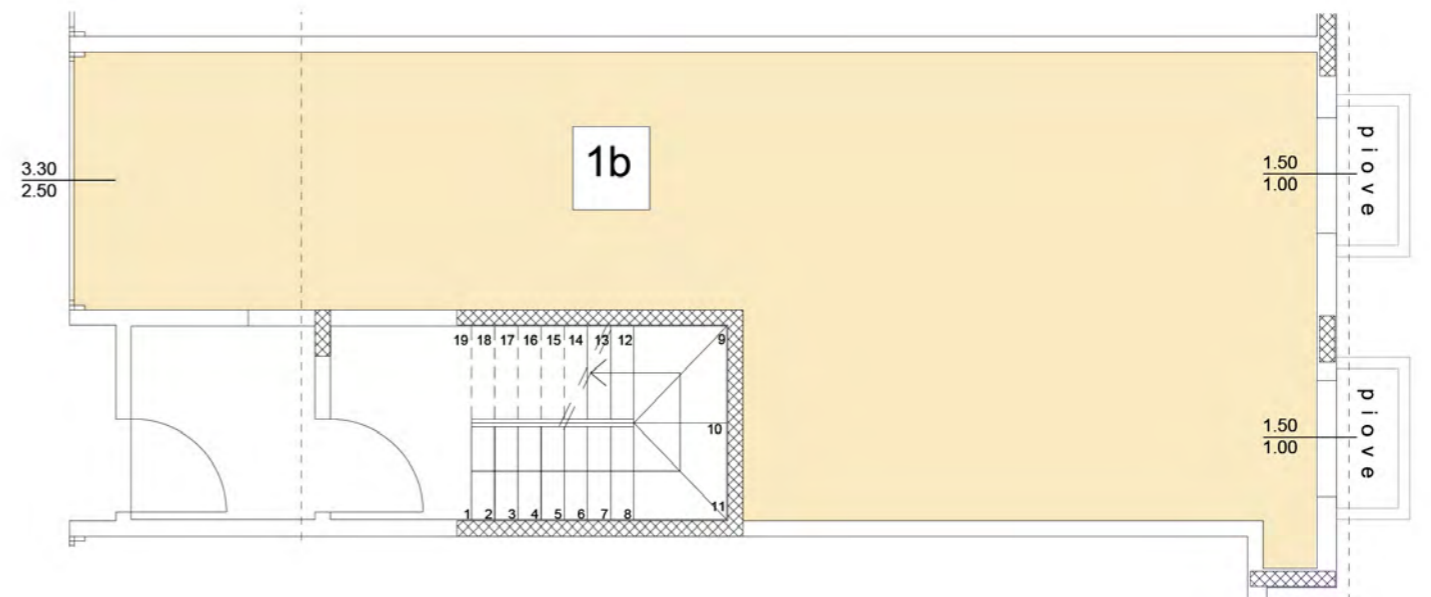

Residenza dei Castelli

COMUNE DI CAVERNAGO



APPARTAMENTO 2B - SCALA 1:100



PIANTA PIANO TERRA



PIANTA PIANO INTERRATO

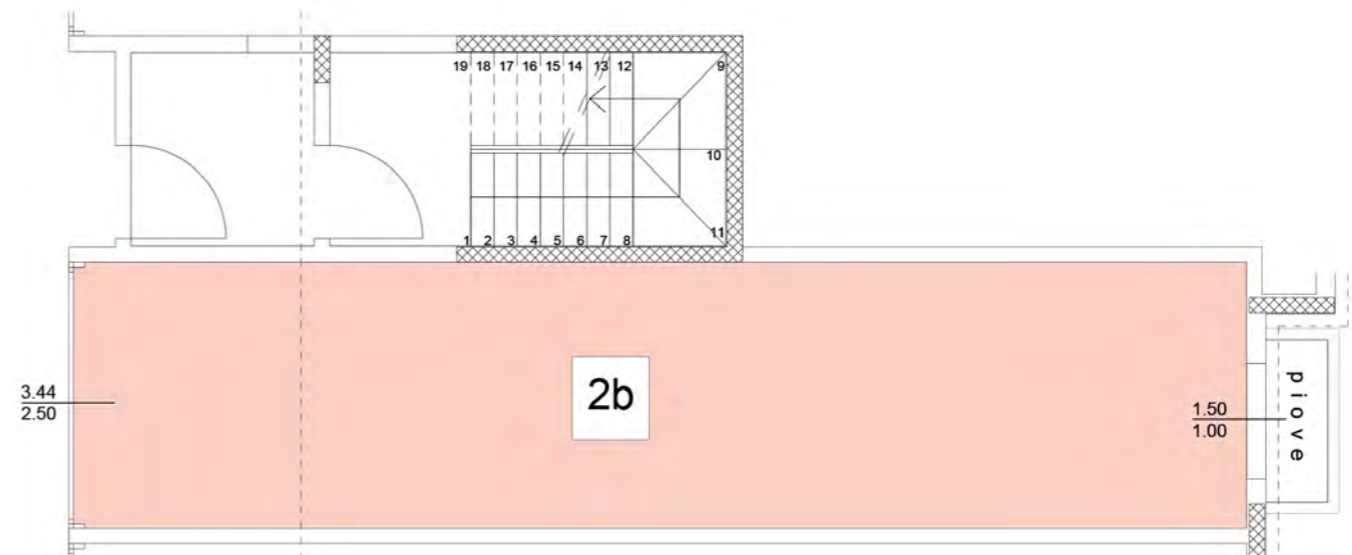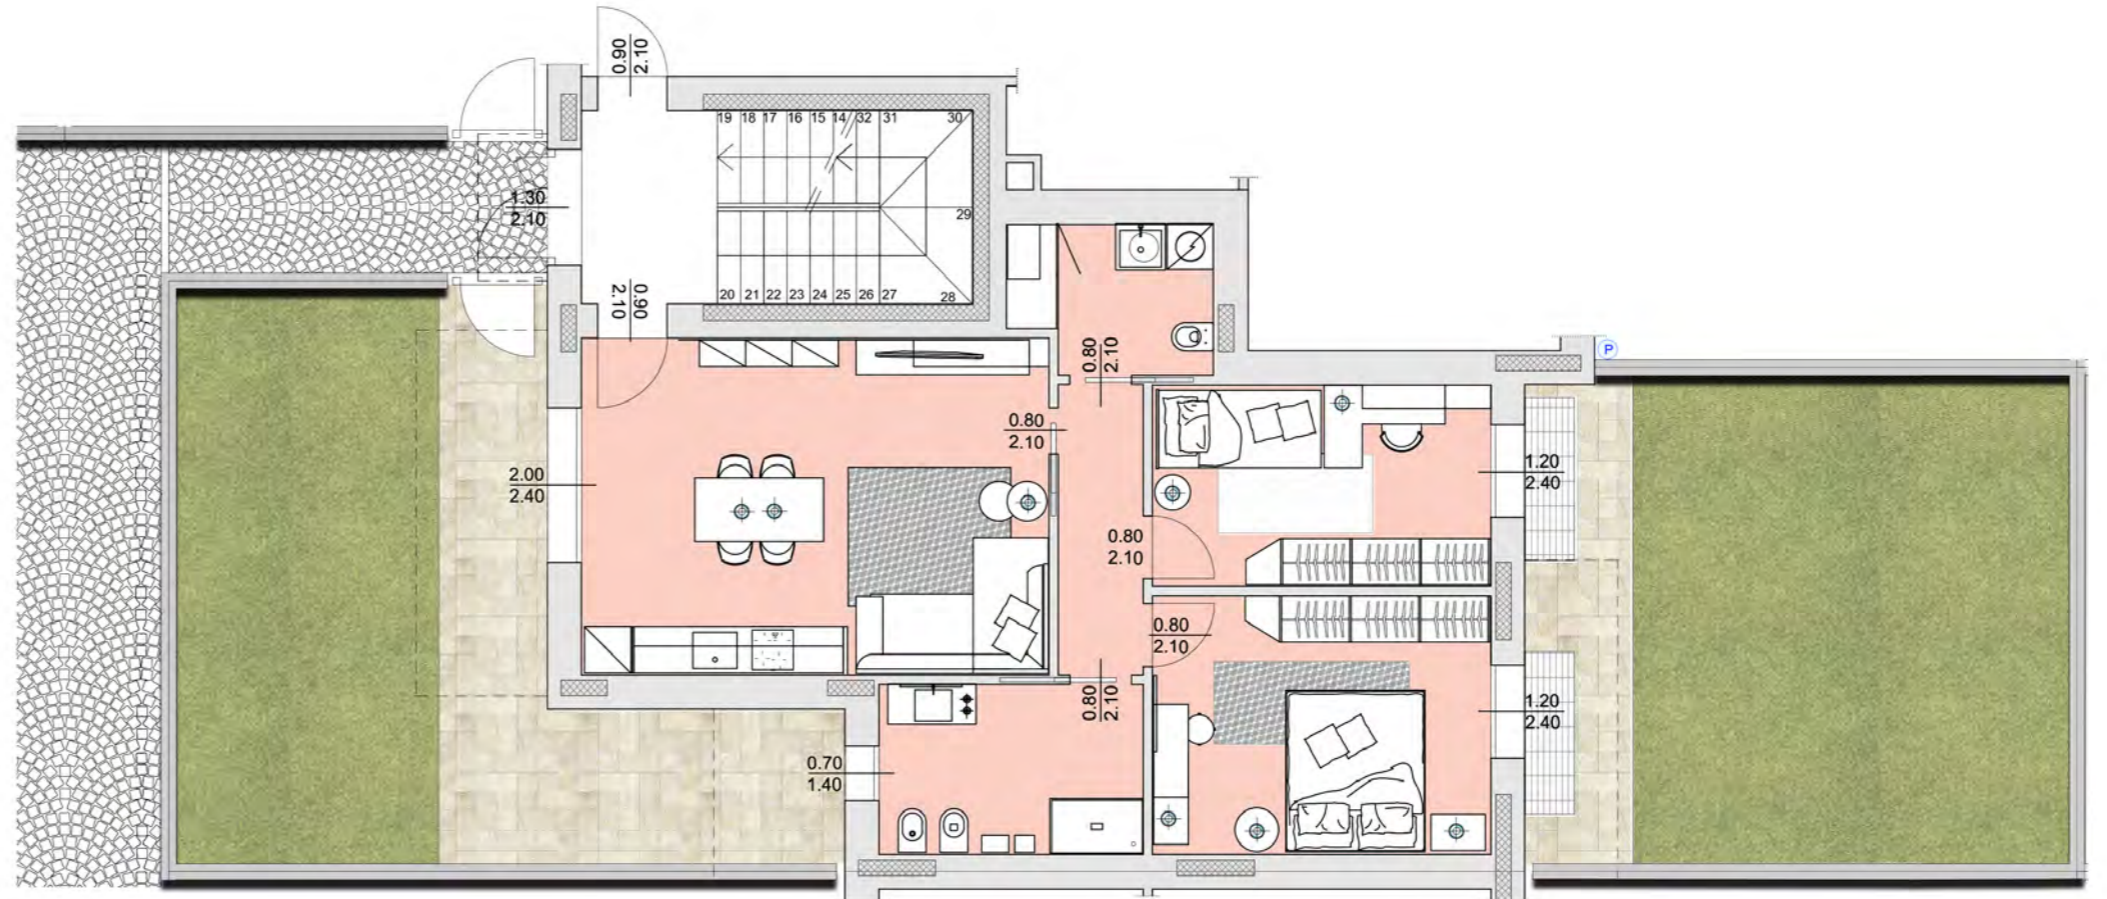


Residenza dei Castelli
COMUNE DI CAVERNAGO


APPARTAMENTO 3B - SCALA 1:100



PIANTA PIANO TERRA

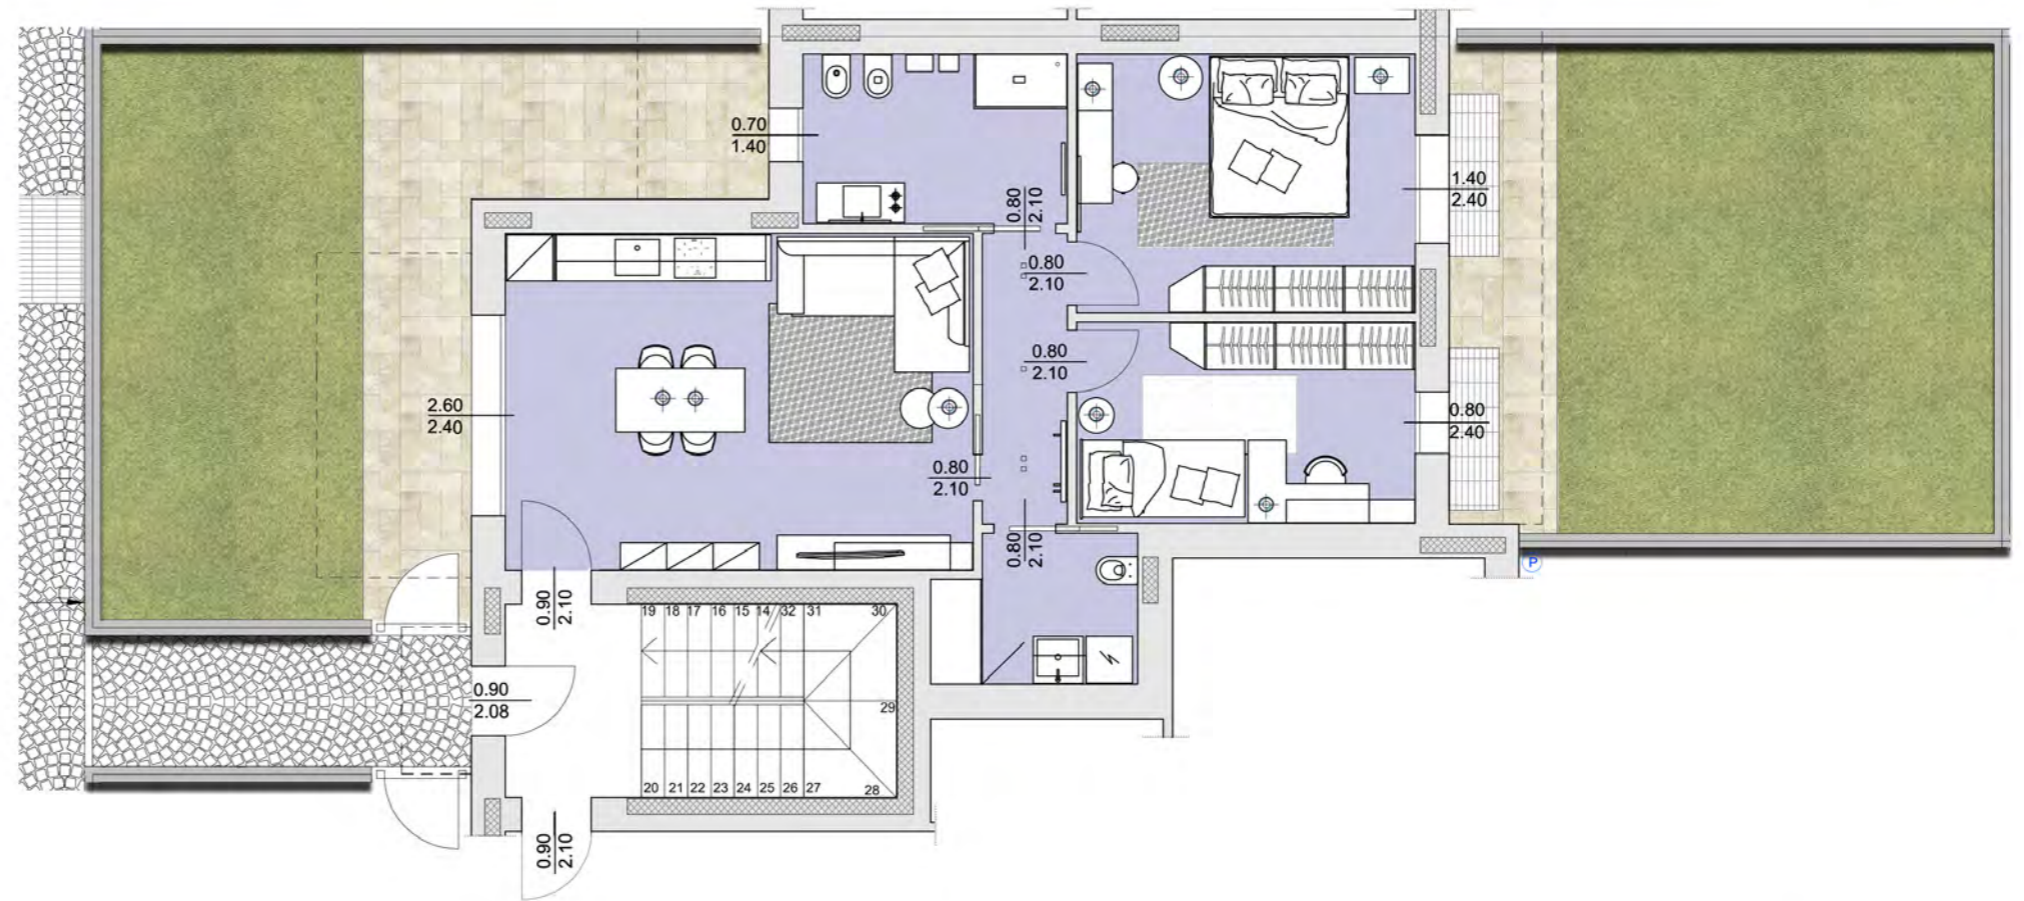

PIANTA PIANO INTERRATO

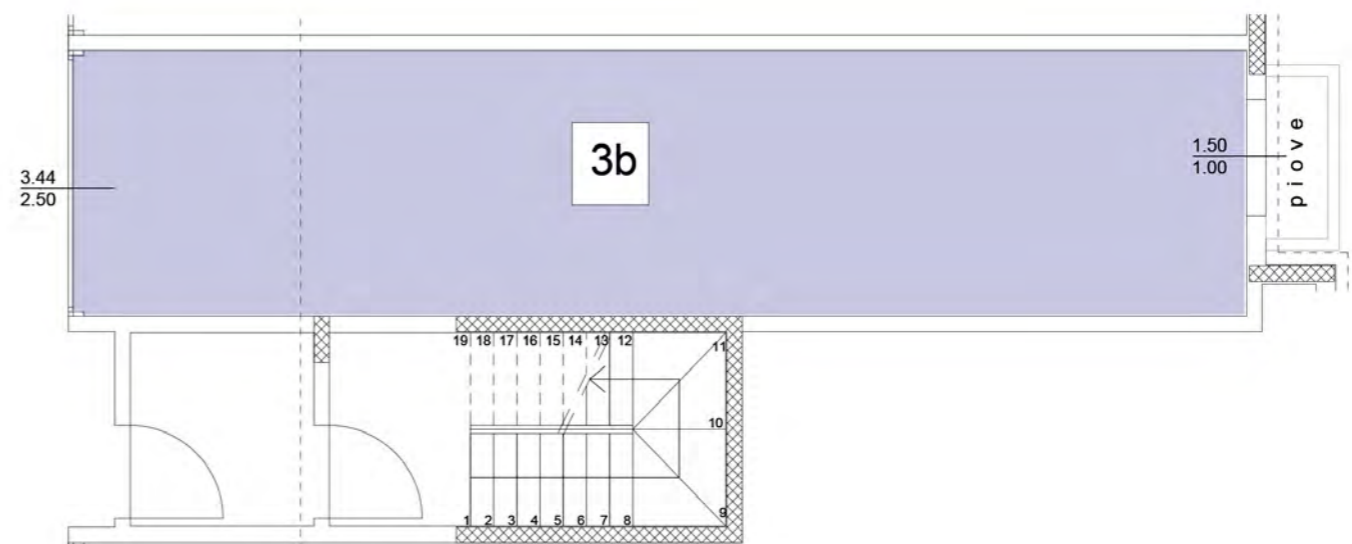

Residenza dei Castelli
 COMUNE DI CAVERNAGO



APPARTAMENTO 4B - SCALA 1:100



PIANTA PIANO TERRA



PIANTA PIANO INTERRATO

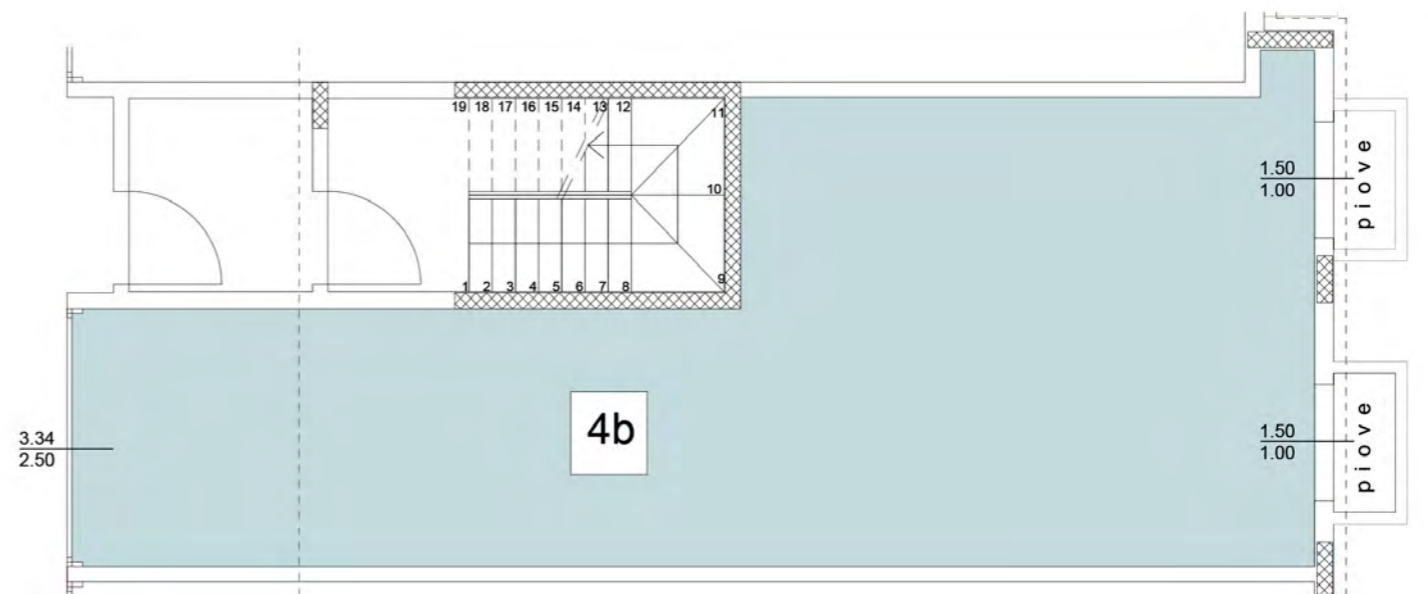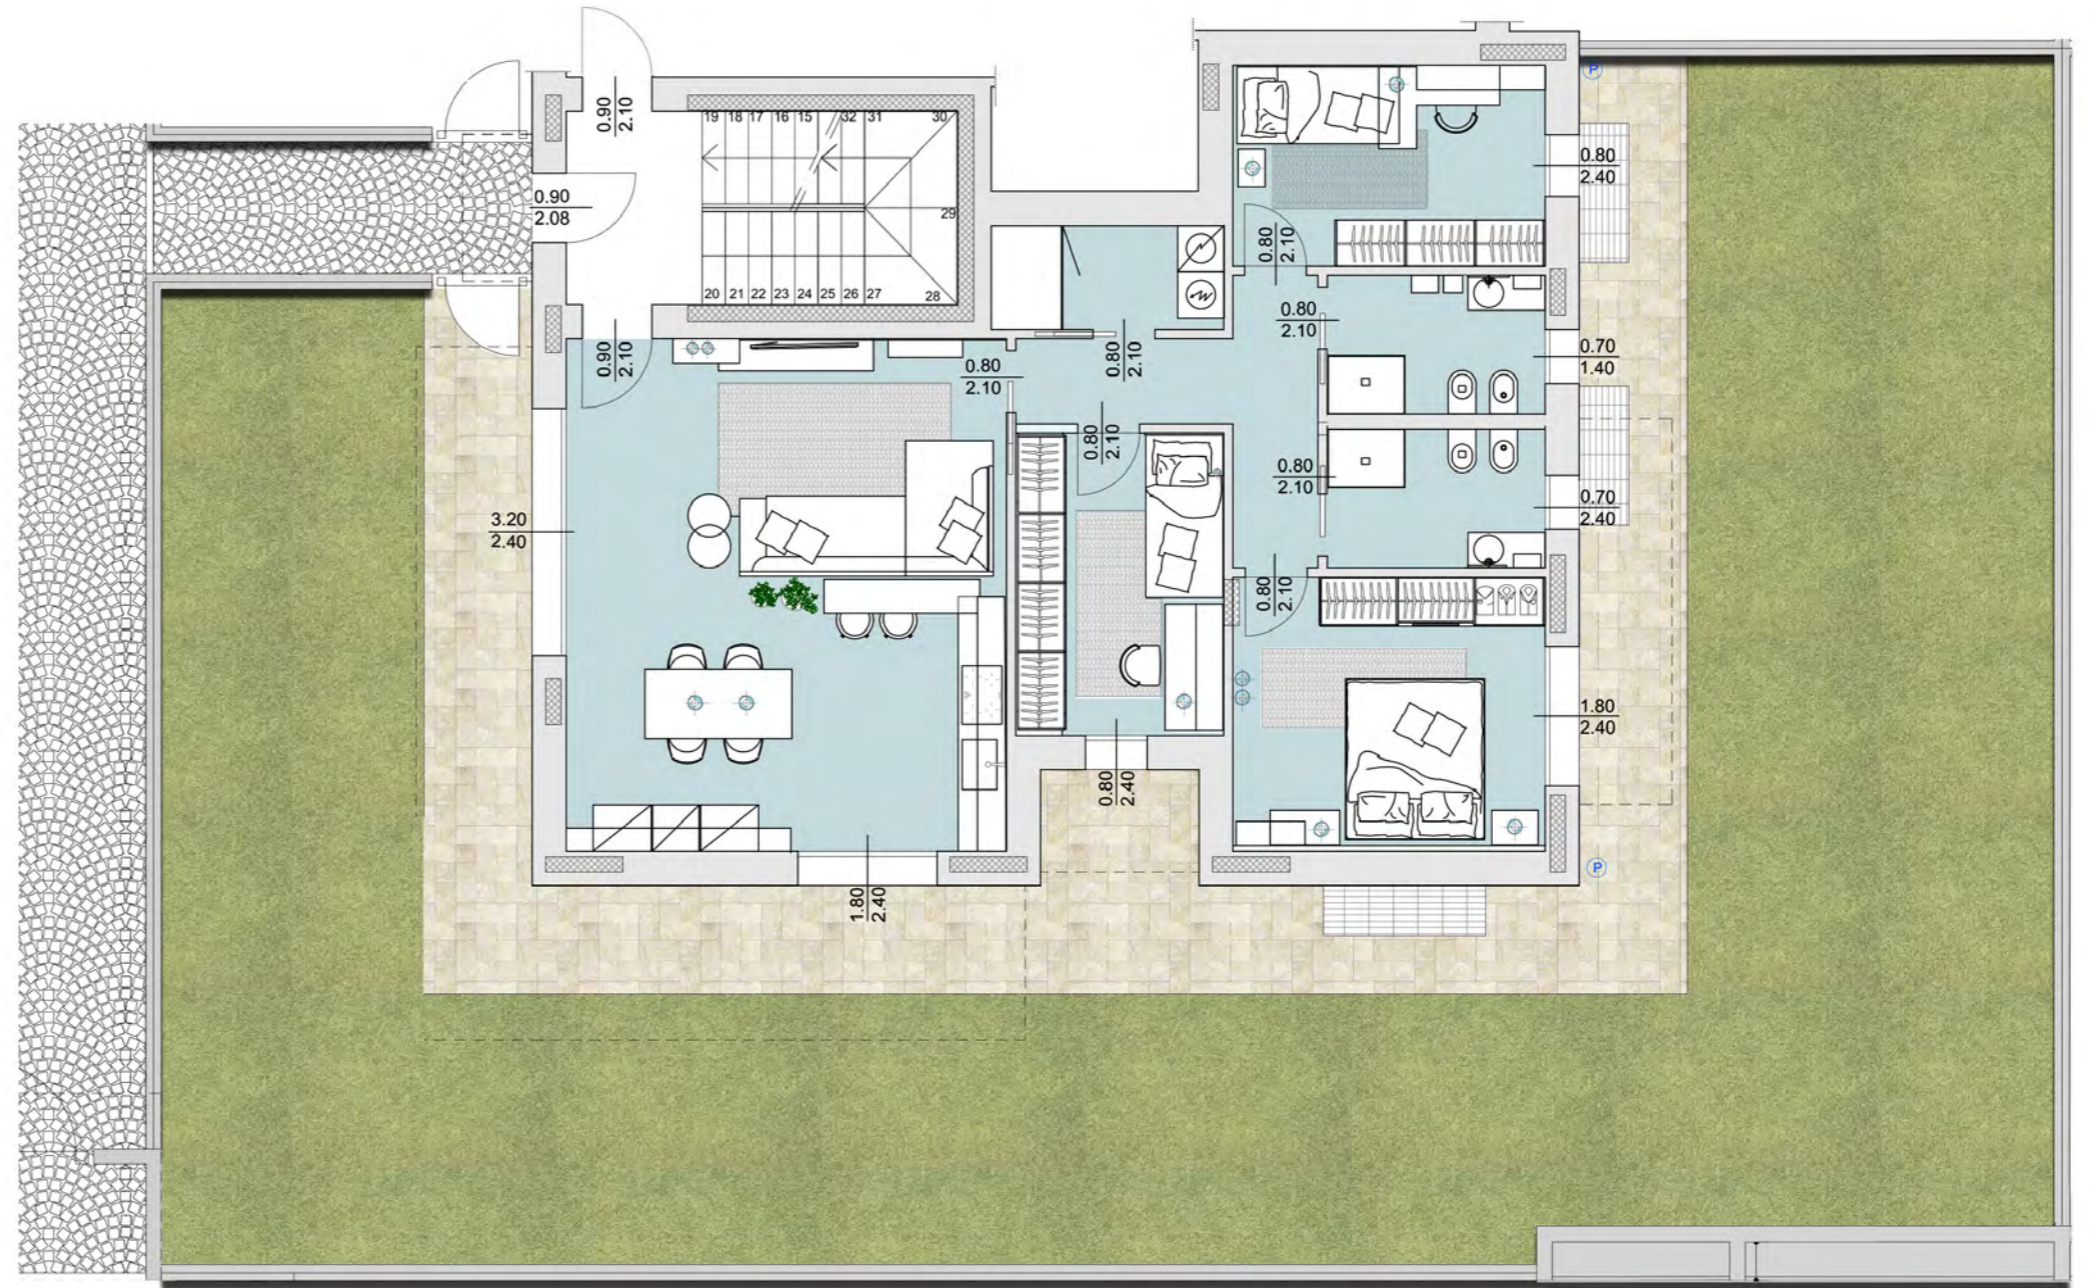

Residenza dei Castelli
COMUNE DI CAVERNAGO



APPARTAMENTO 5B - SCALA 1:100



PIANTA PIANO PRIMO



PIANTA PIANO INTERRATO

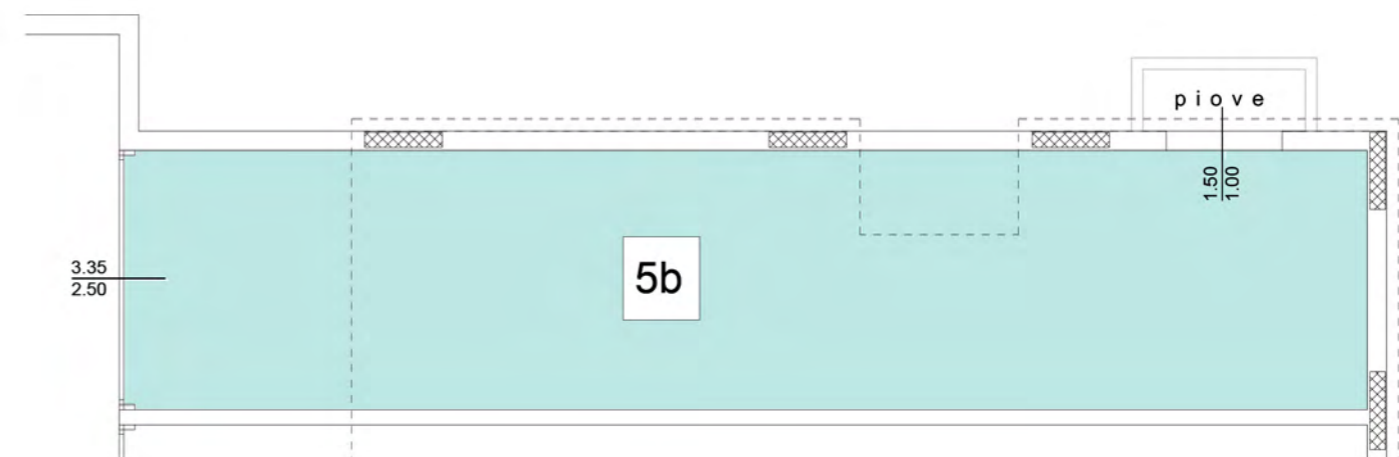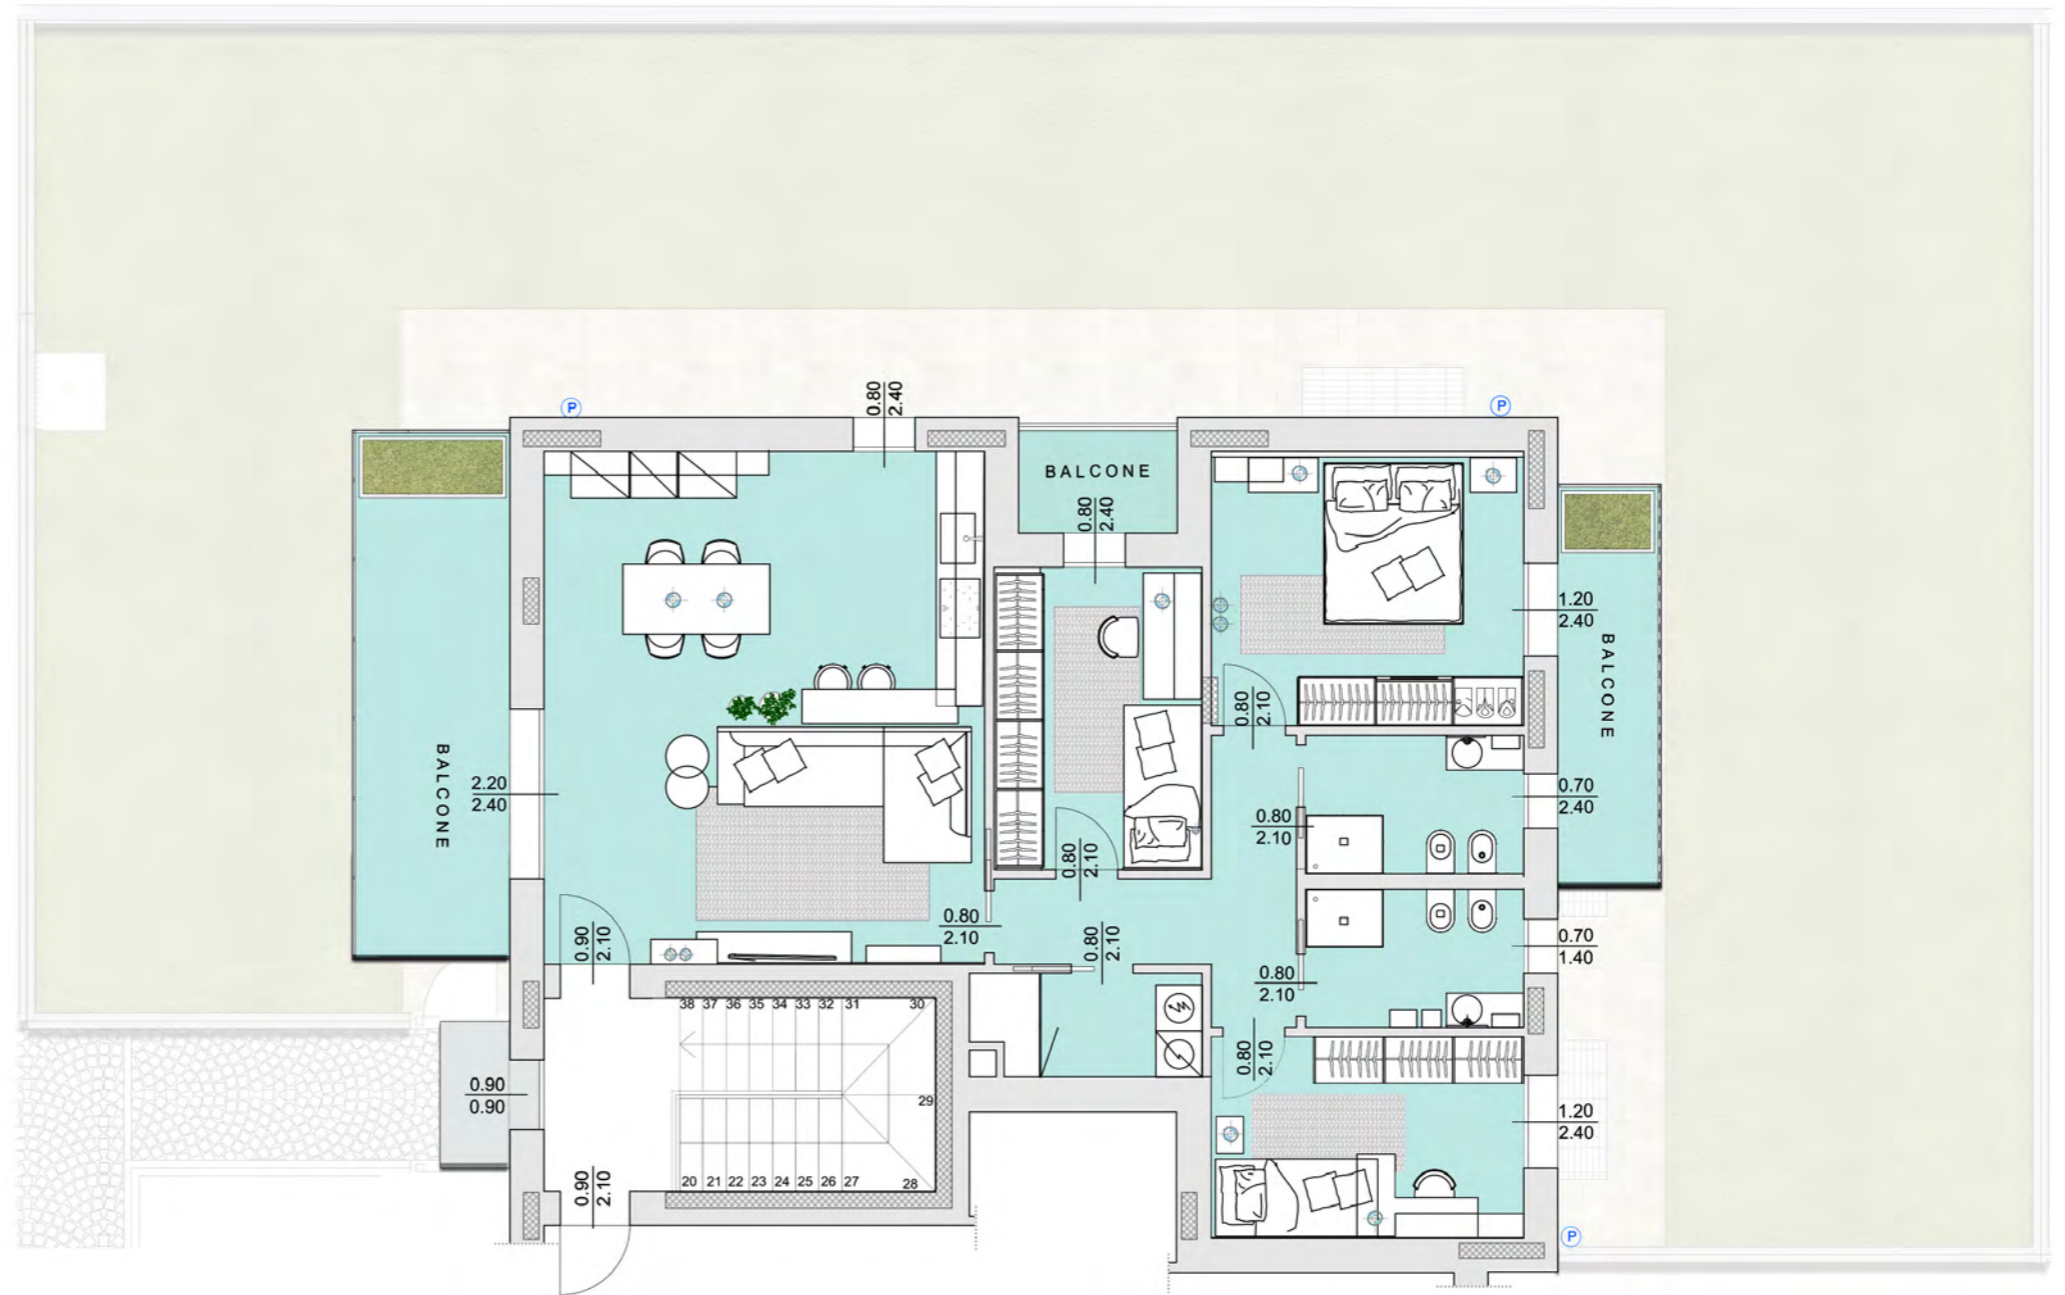


Residenza dei Castelli

COMUNE DI CAVERNAGO


APPARTAMENTO 6B - SCALA 1:100



PIANTA PIANO PRIMO

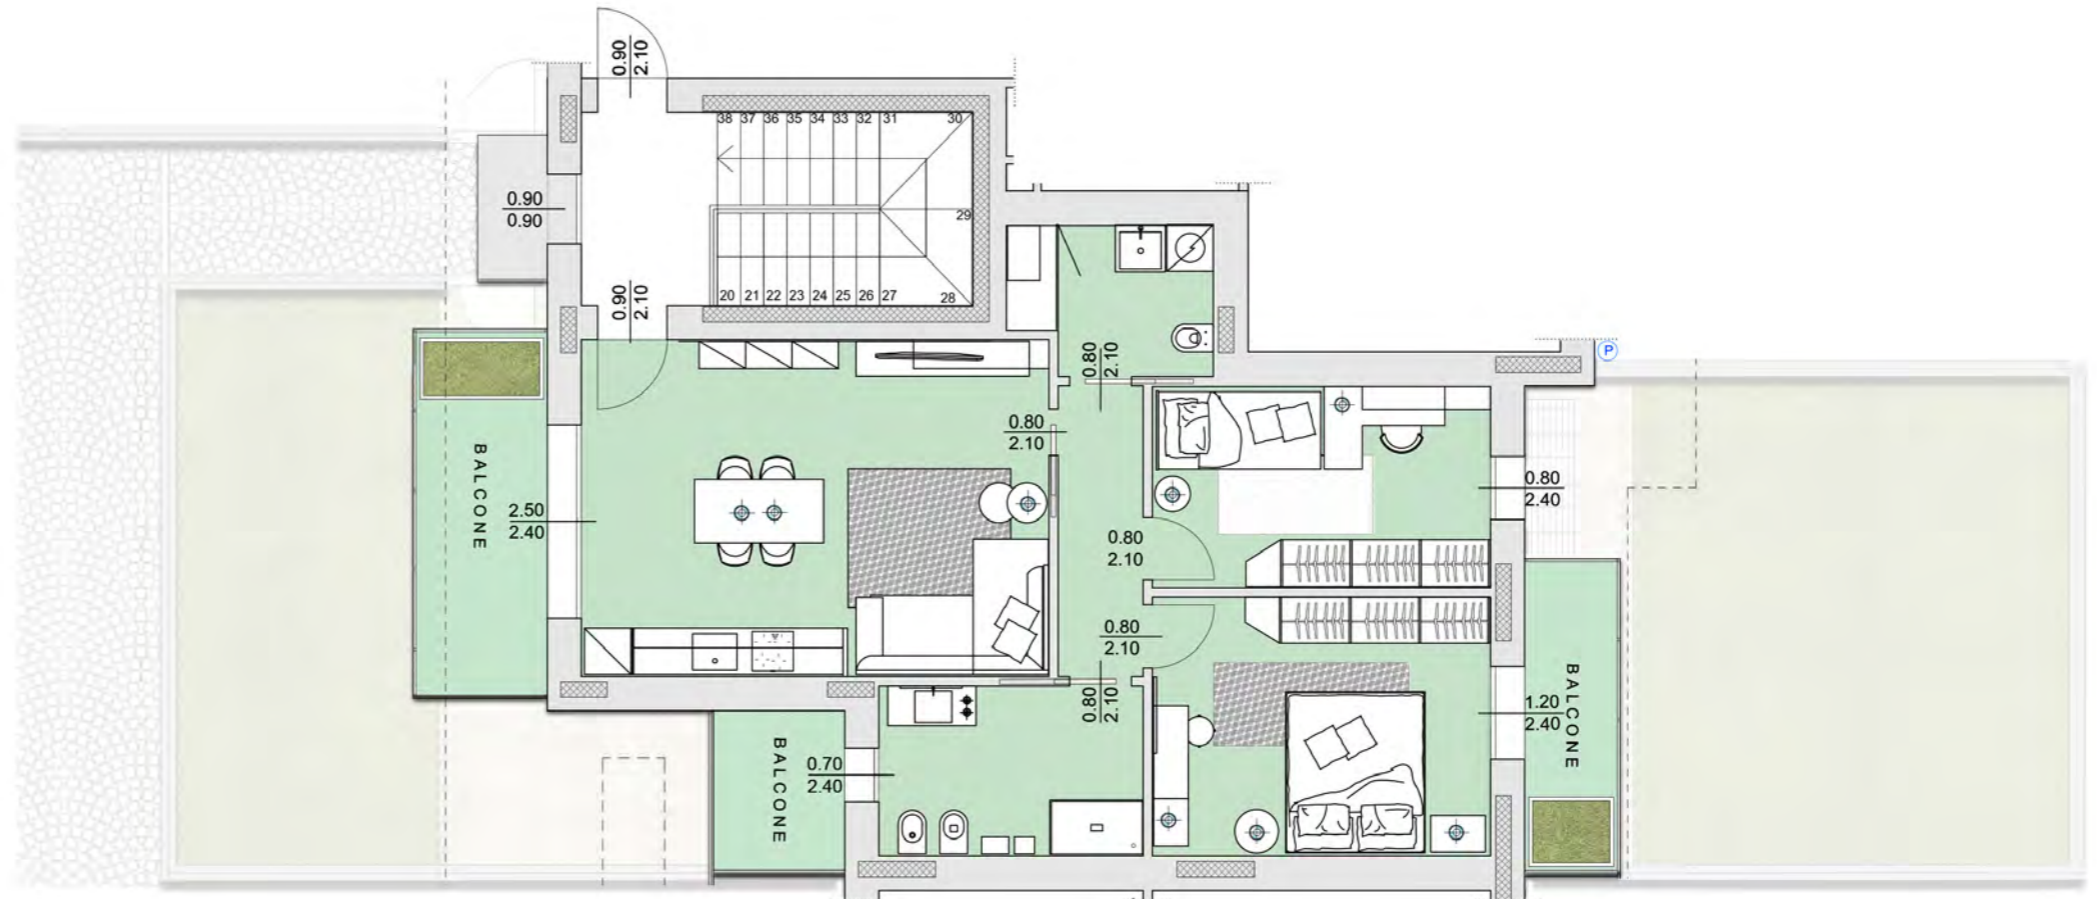

PIANTA PIANO INTERRATO

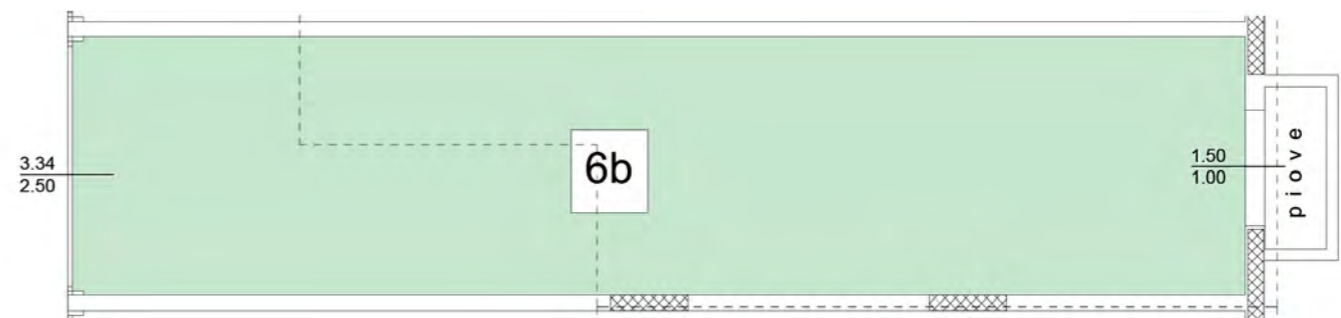


Residenza dei Castelli
COMUNE DI CAVERNAGO


APPARTAMENTO 7B - SCALA 1:100



PIANTA PIANO PRIMO

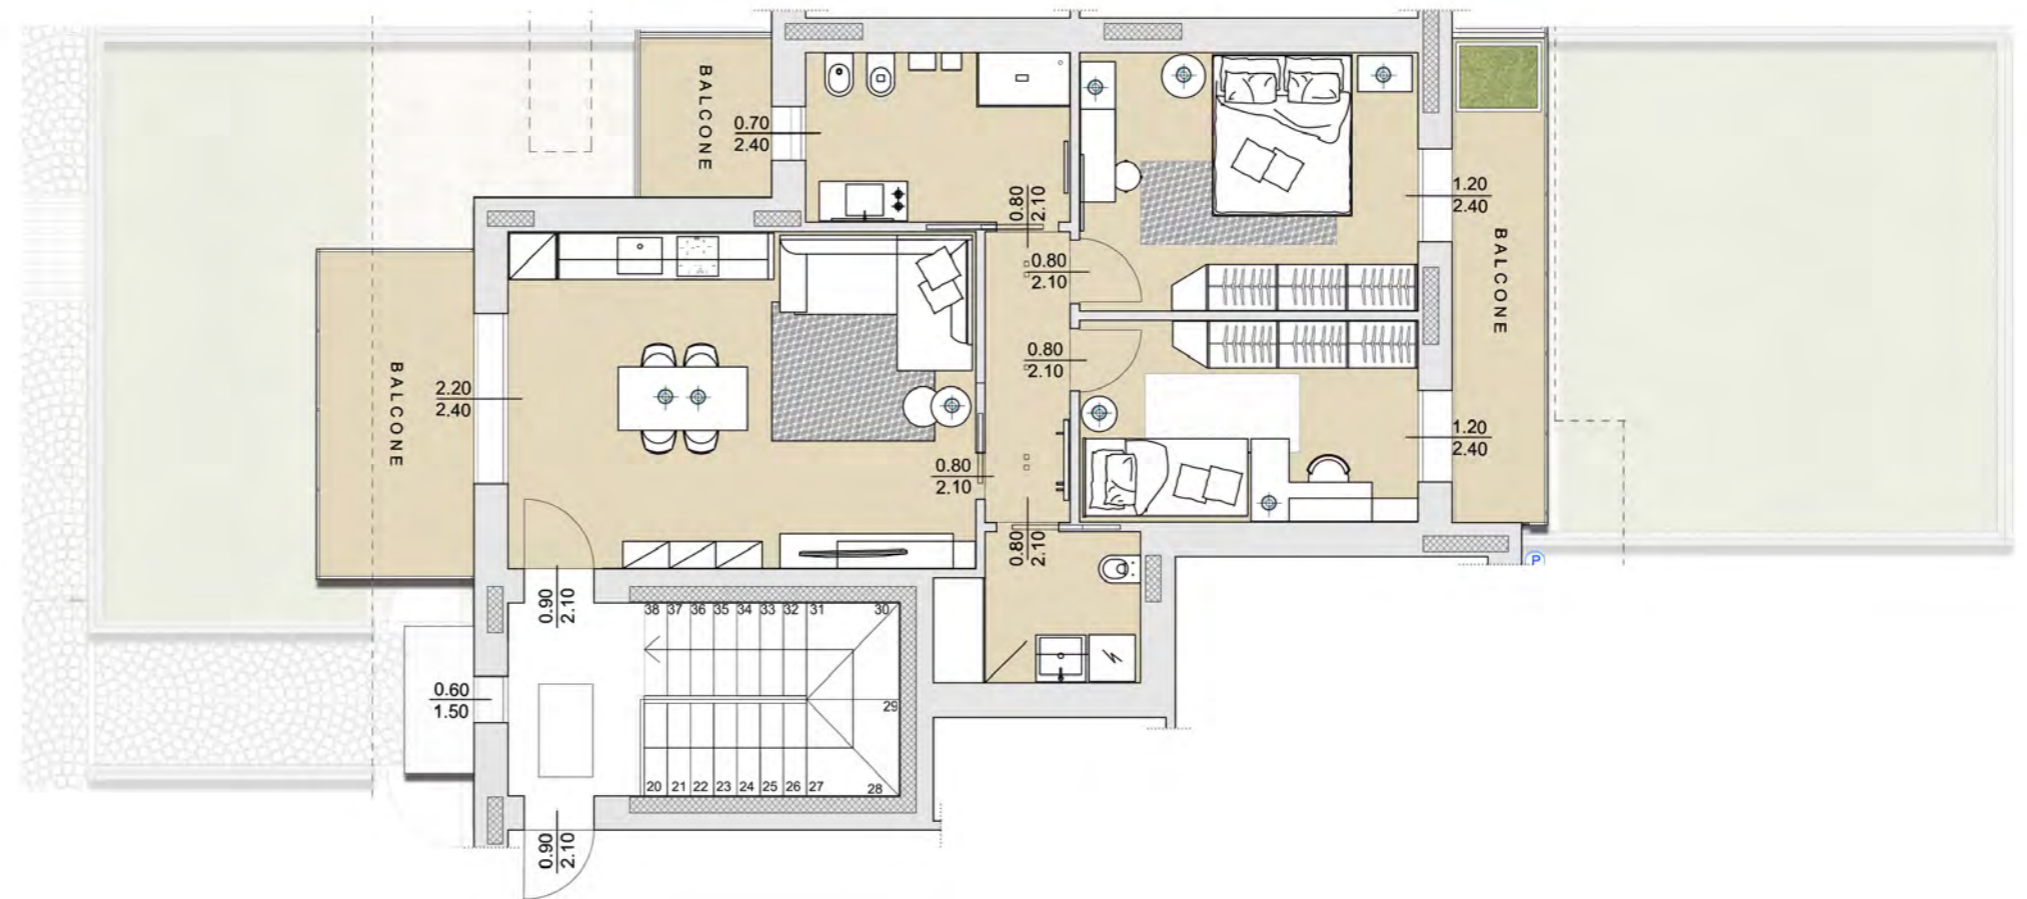

PIANTA PIANO INTERRATO

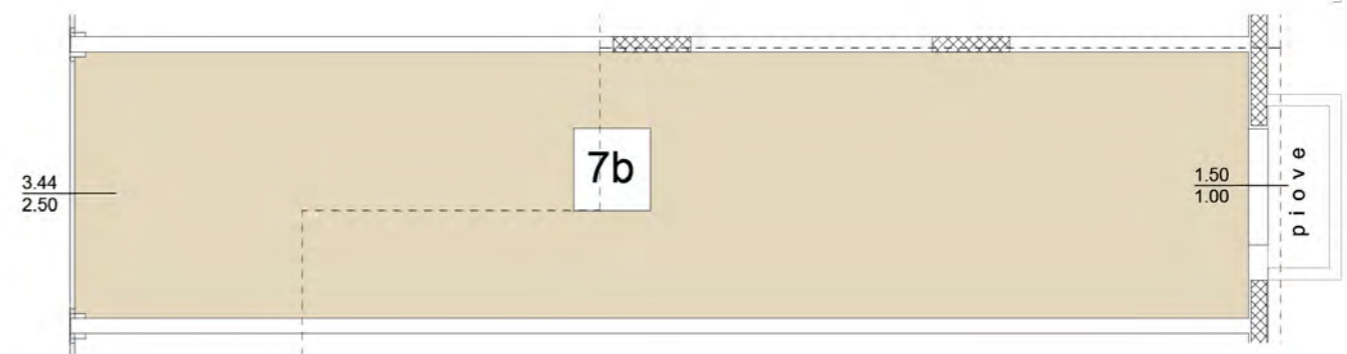


Residenza dei Castelli

COMUNE DI CAVERNAGO


APPARTAMENTO 8B - SCALA 1:100



PIANTA PIANO PRIMO

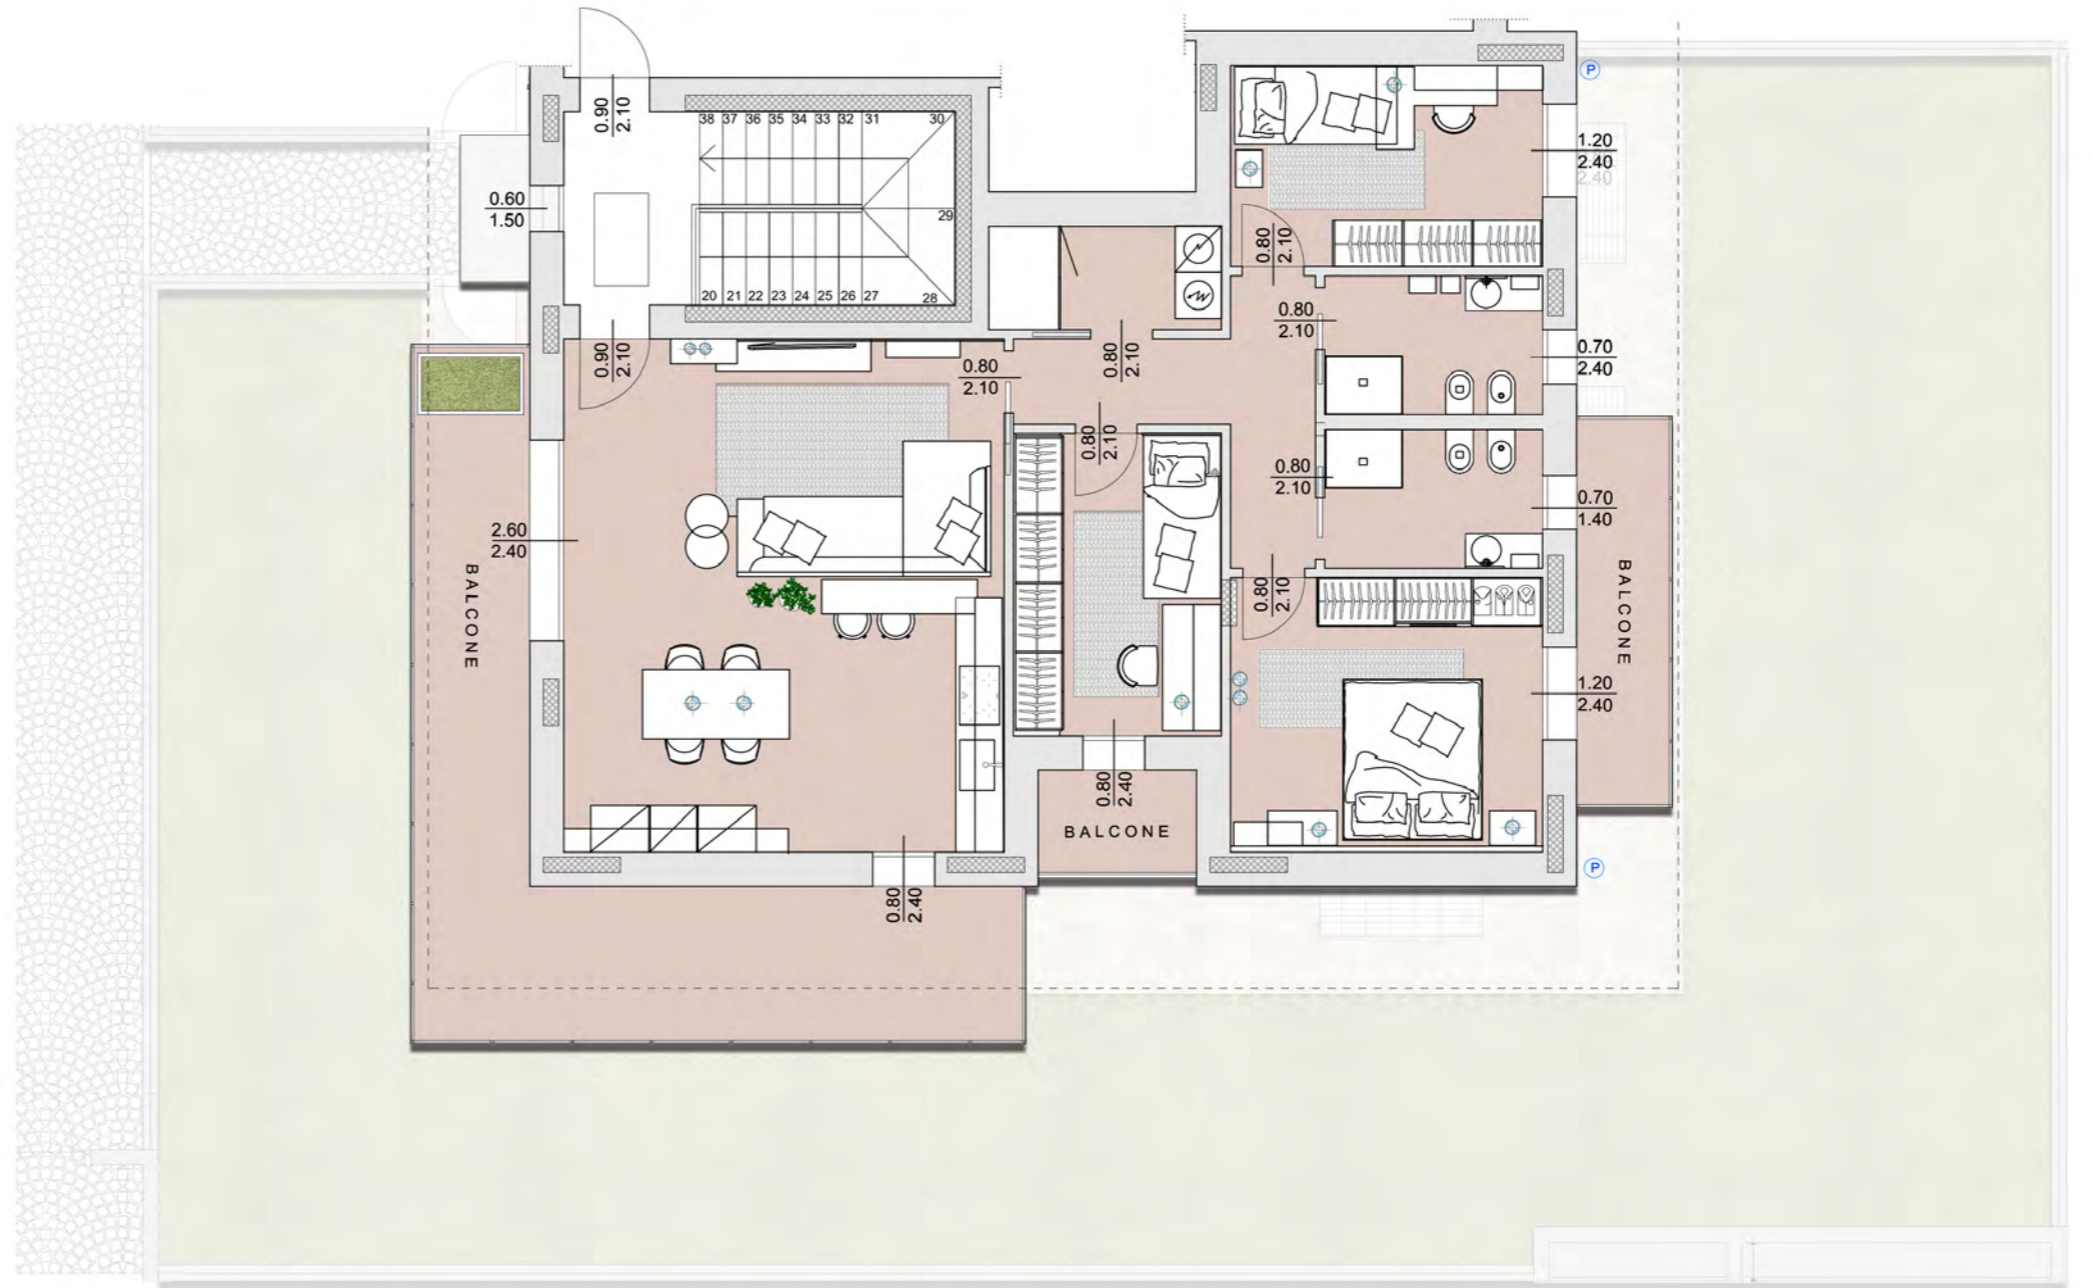

PIANTA PIANO INTERRATO

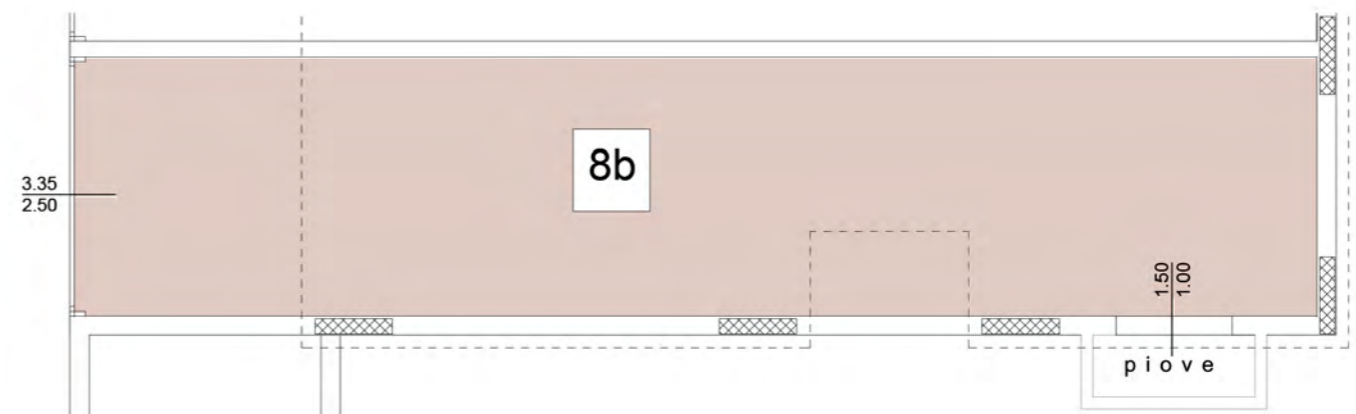

Residenza dei Castelli
 COMUNE DI CAVERNAGO


APPARTAMENTO 9B - SCALA 1:100



PIANTA PIANO TERRA



PIANTA PIANO INTERRATO

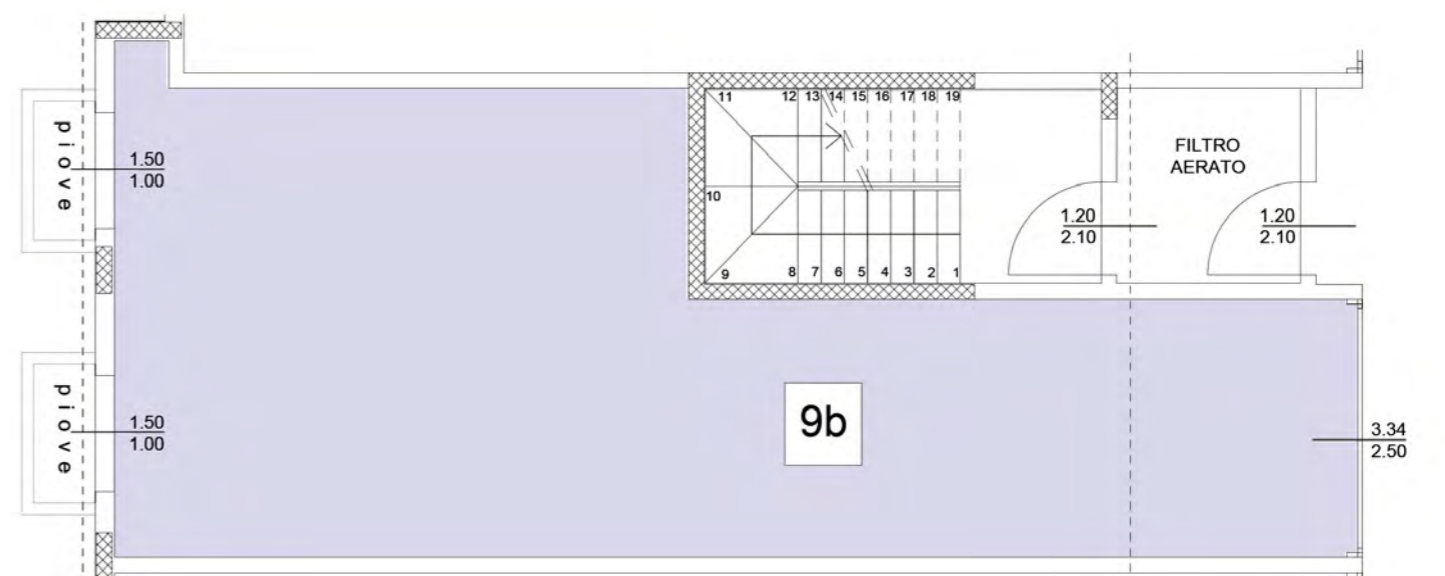


Residenza dei Castelli
 COMUNE DI CAVERNAGO


APPARTAMENTO 10B - SCALA 1:100



PIANTA PIANO TERRA

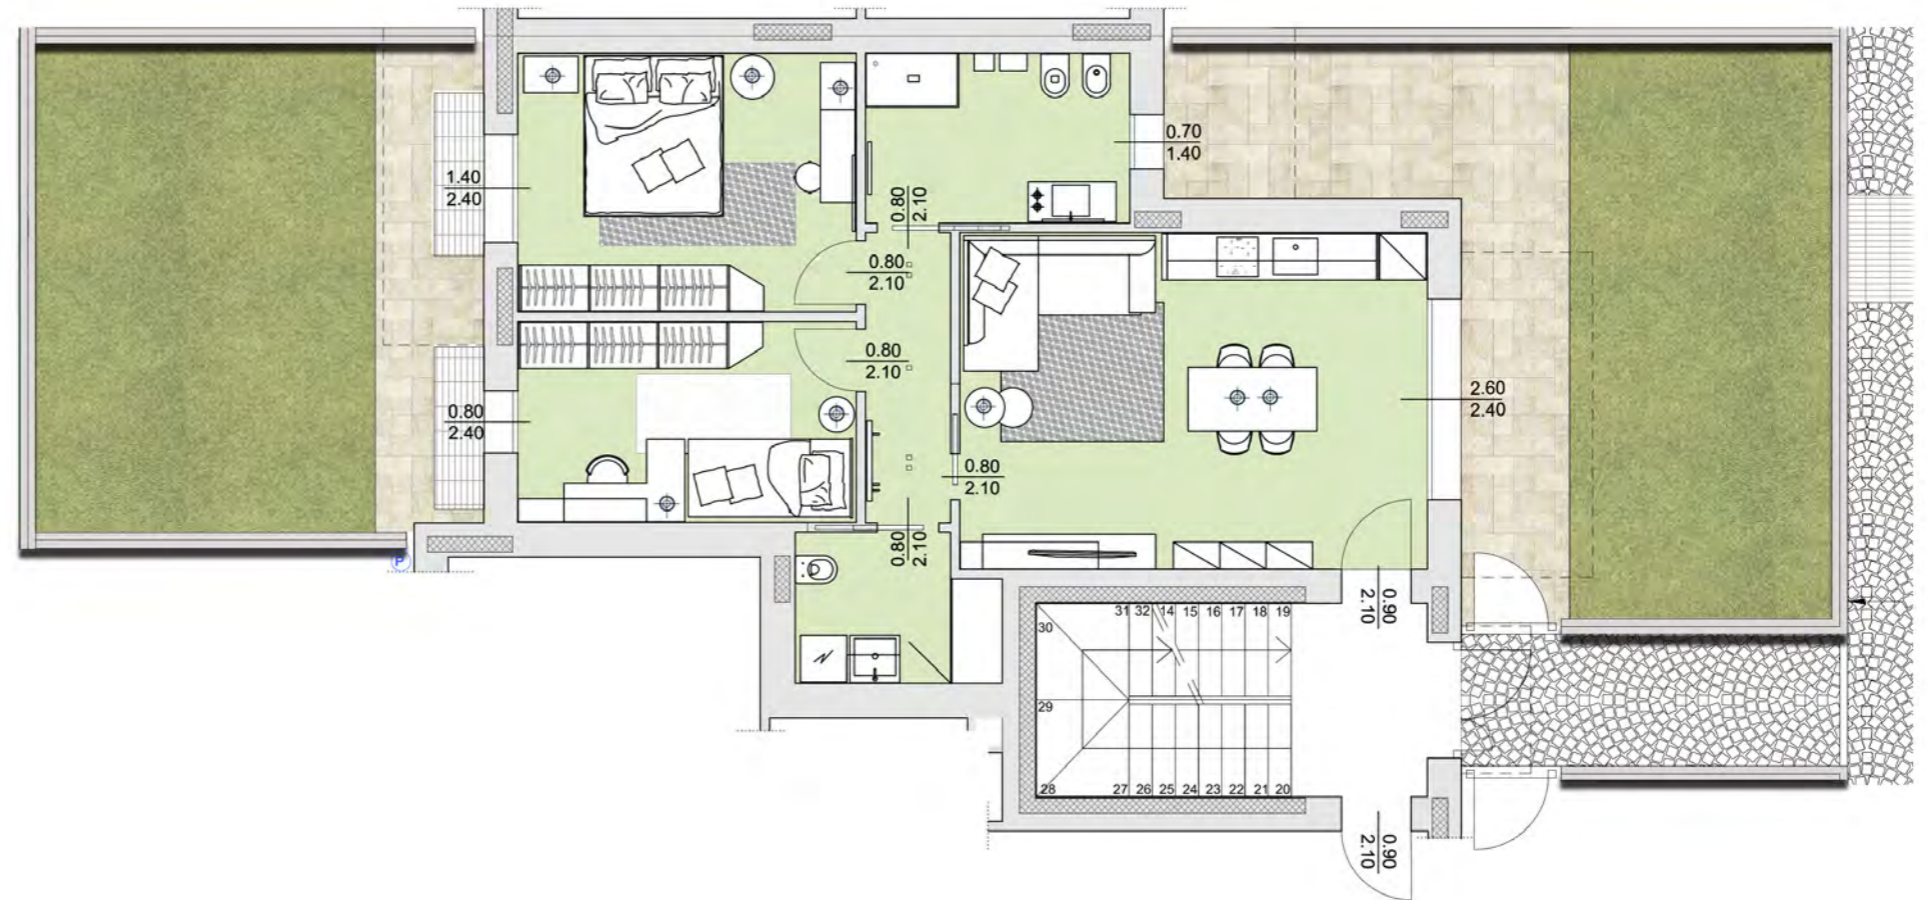

PIANTA PIANO INTERRATO

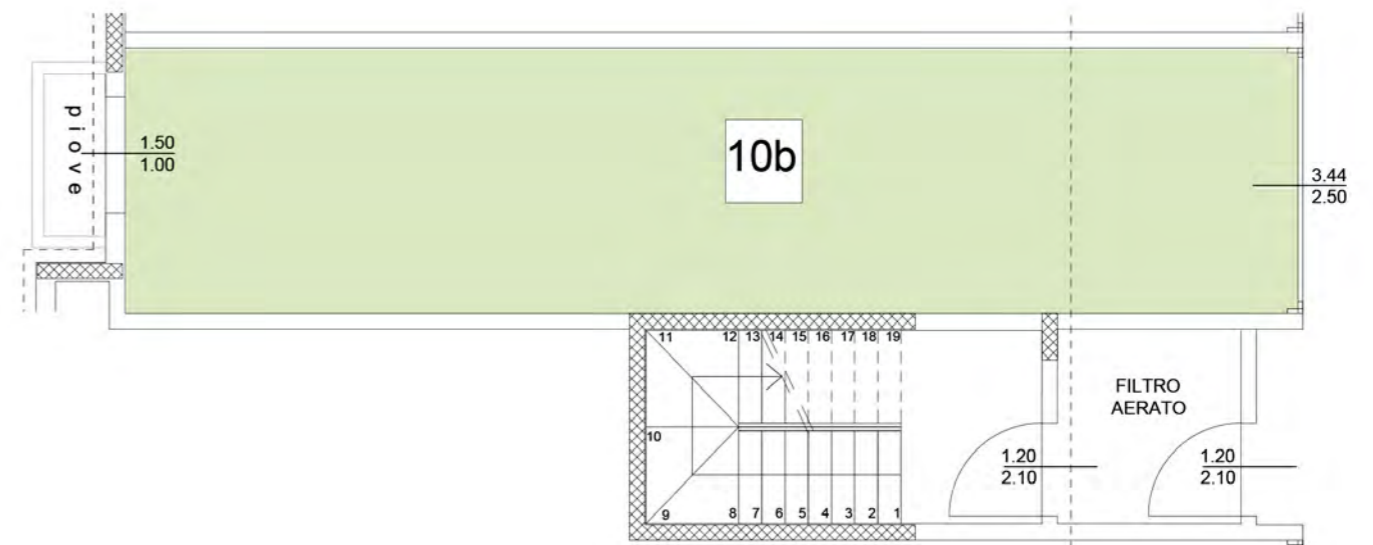


Residenza dei Castelli
 COMUNE DI CAVERNAGO


APPARTAMENTO 11B - SCALA 1:100



PIANTA PIANO TERRA

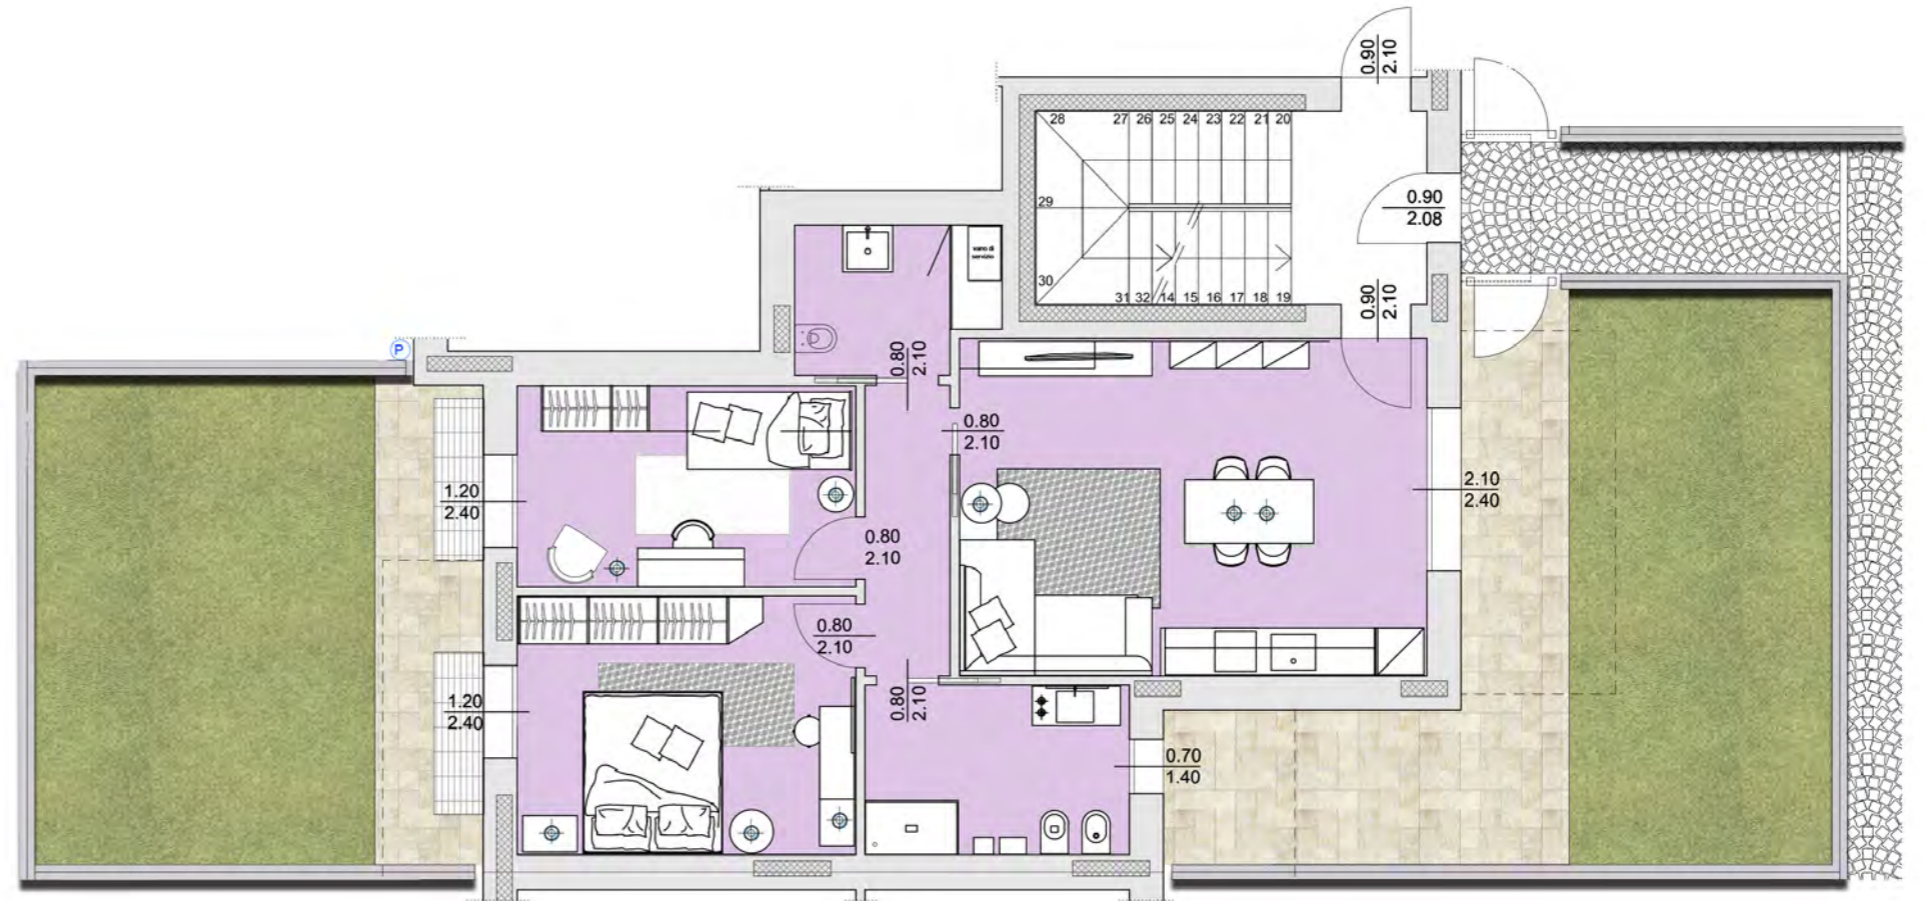

PIANTA PIANO INTERRATO

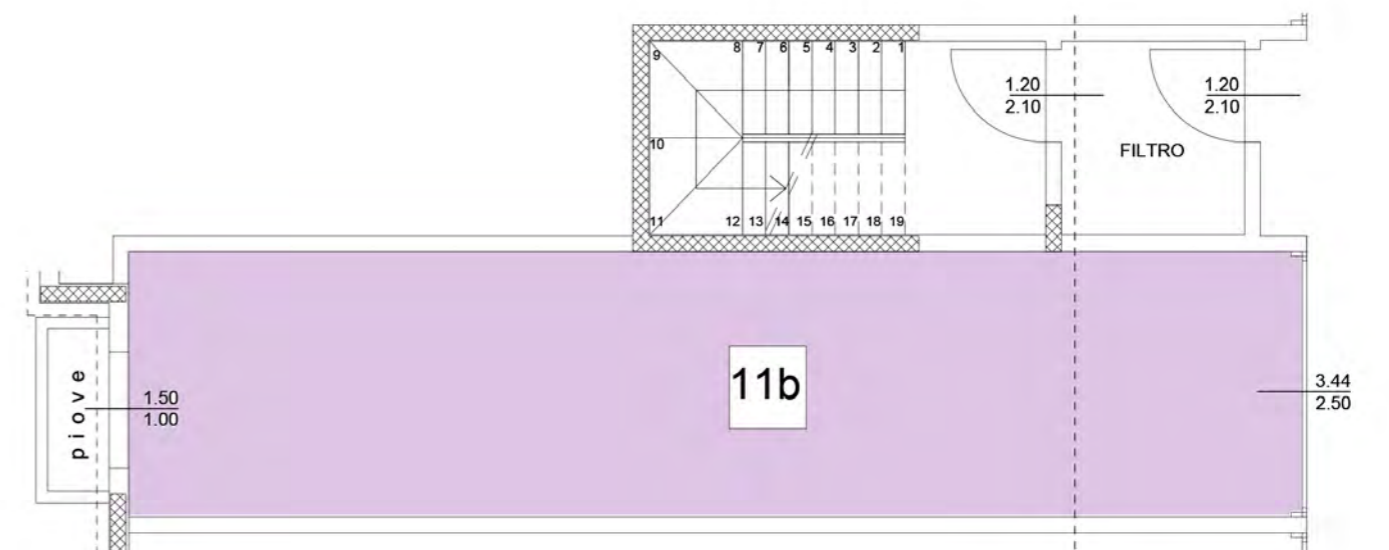


Residenza dei Castelli
 COMUNE DI CAVERNAGO


APPARTAMENTO 12B - SCALA 1:100



PIANTA PIANO TERRA

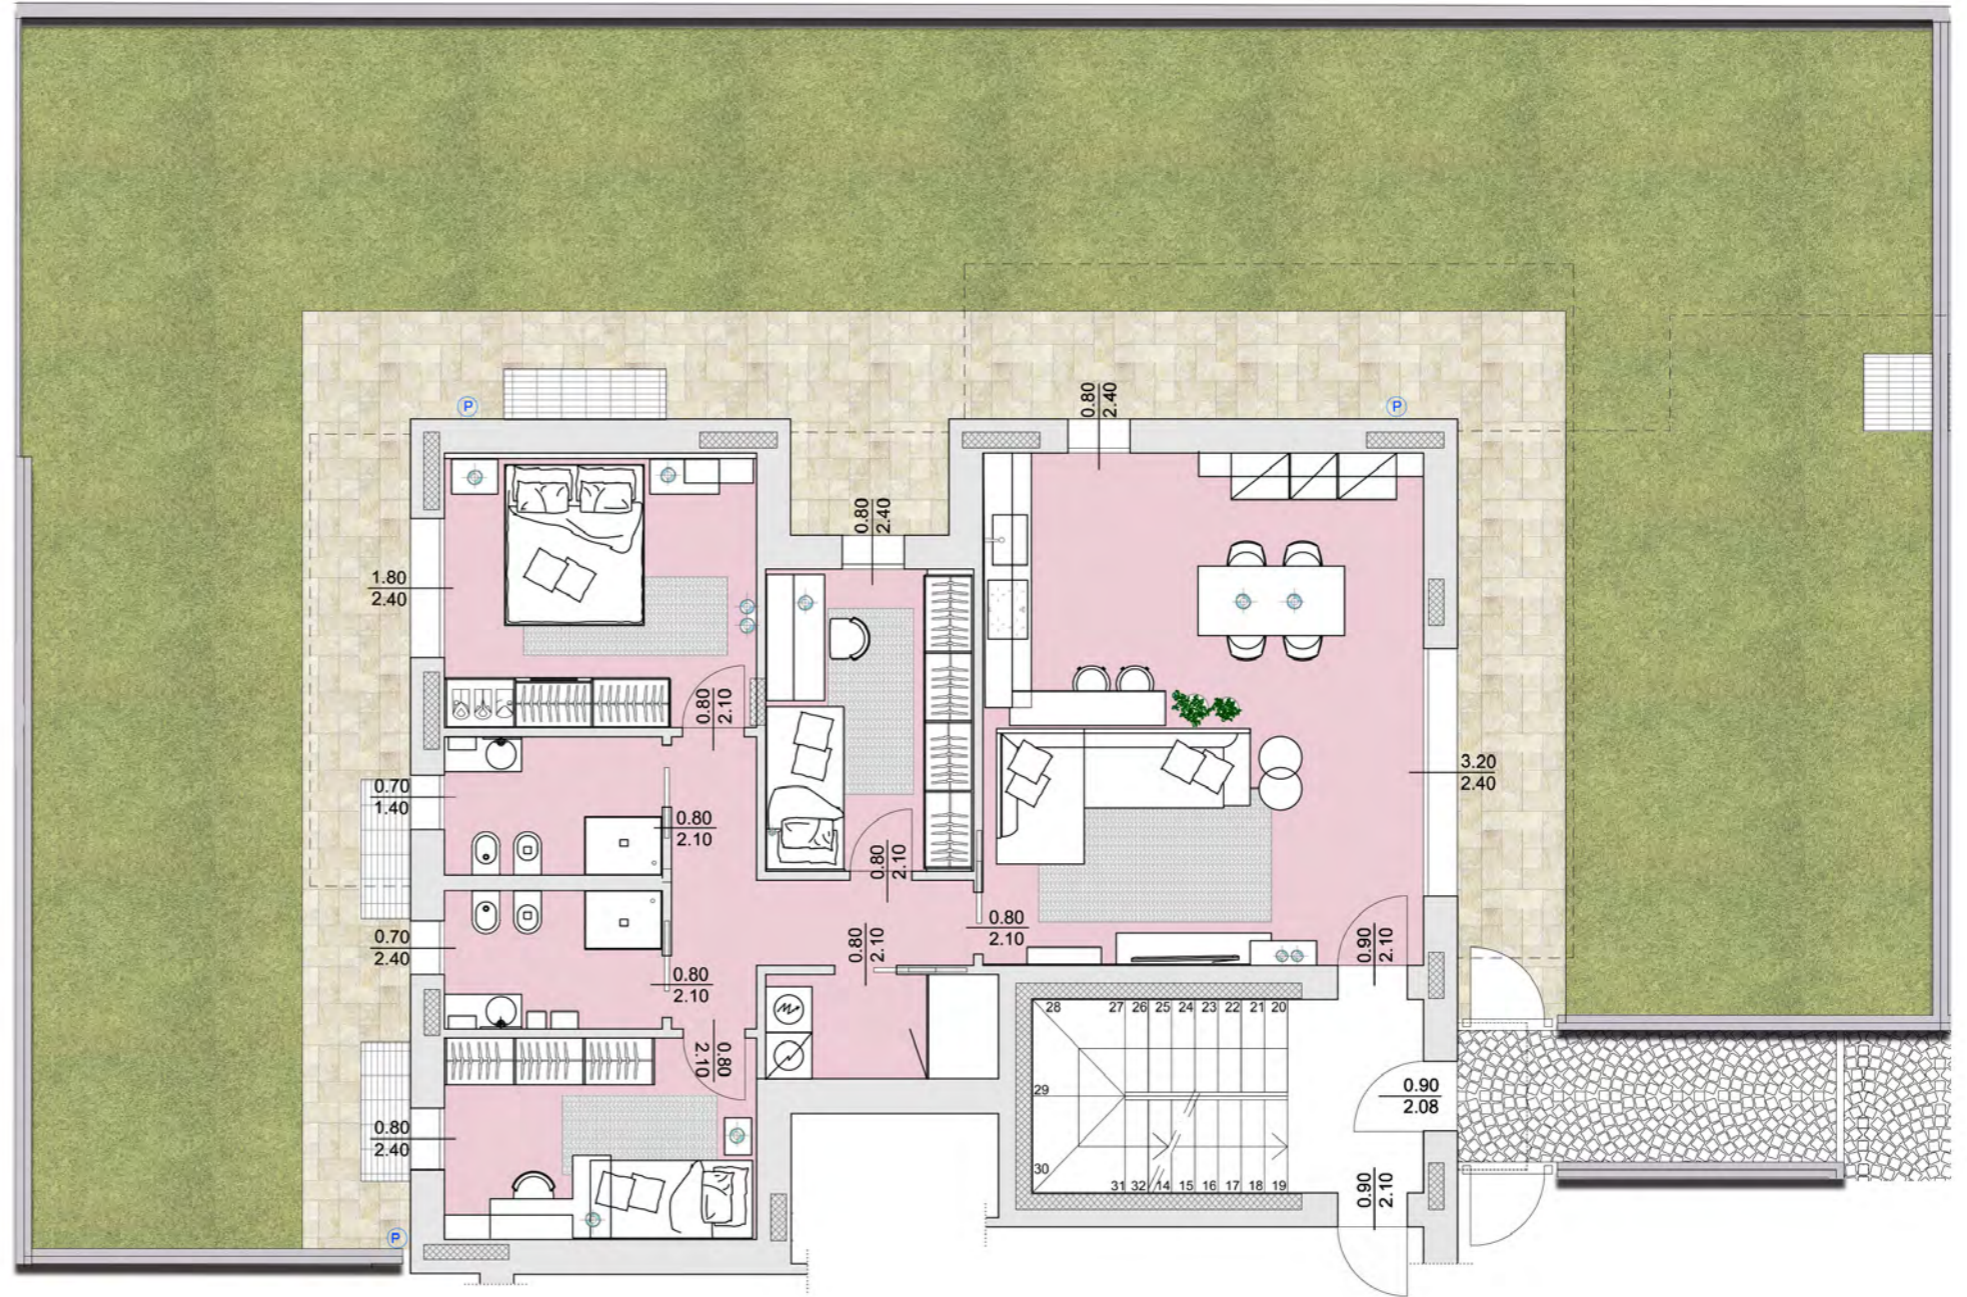

PIANTA PIANO INTERRATO

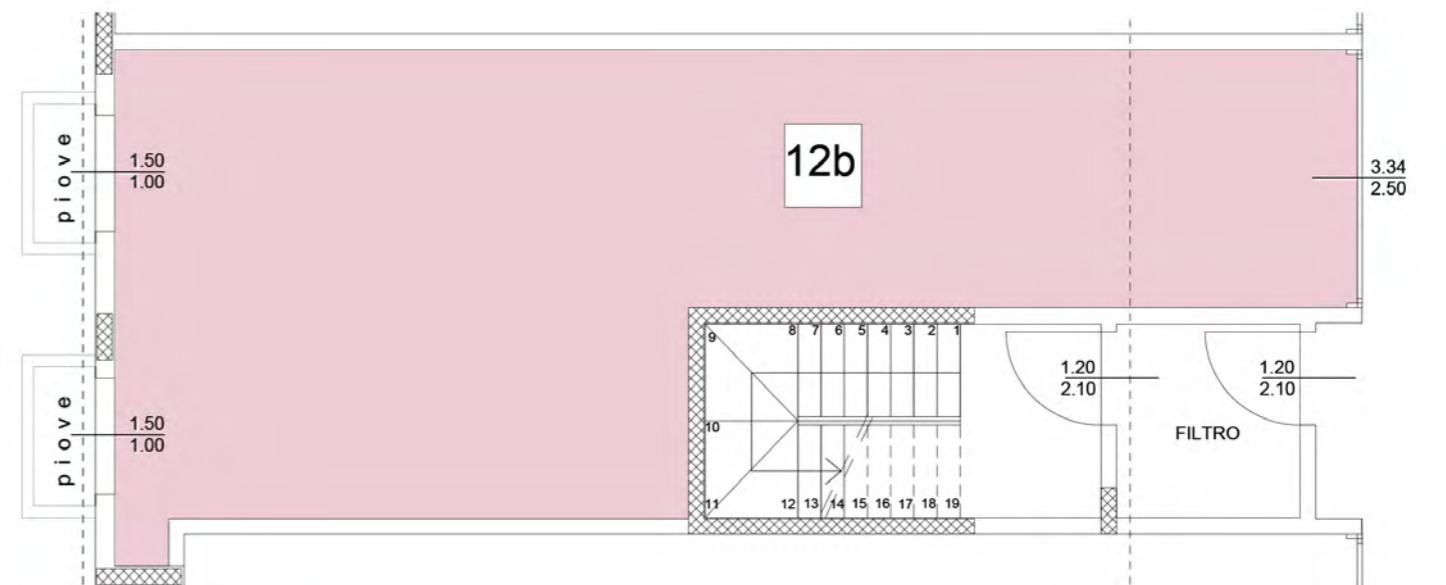

Residenza dei Castelli

COMUNE DI CAVERNAGO


APPARTAMENTO 13B - SCALA 1:100



PIANTA PIANO PRIMO



PIANTA PIANO INTERRATO

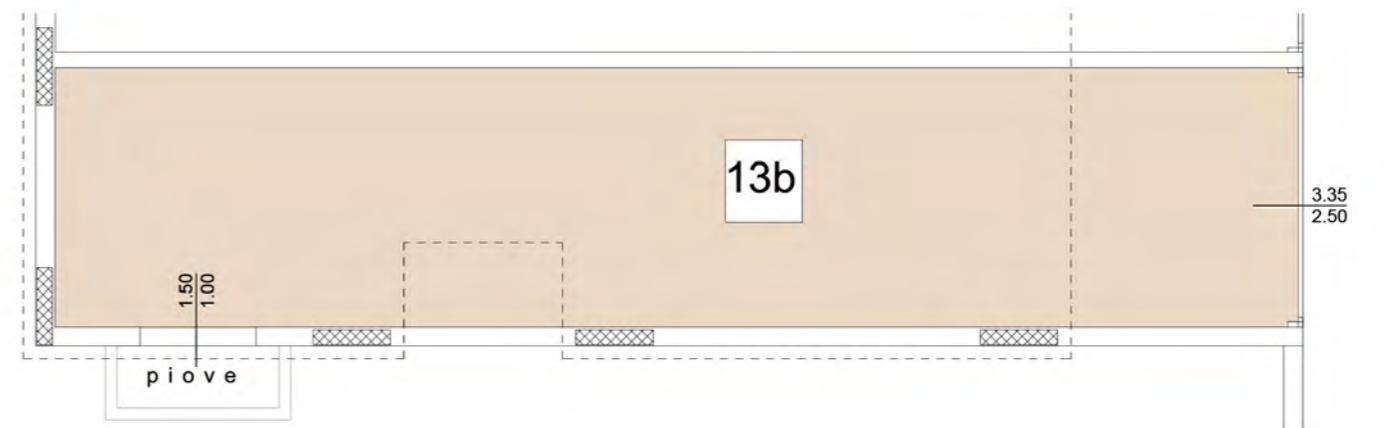


Residenza dei Castelli

COMUNE DI CAVERNAGO


APPARTAMENTO 14B - SCALA 1:100



PIANTA PIANO PRIMO

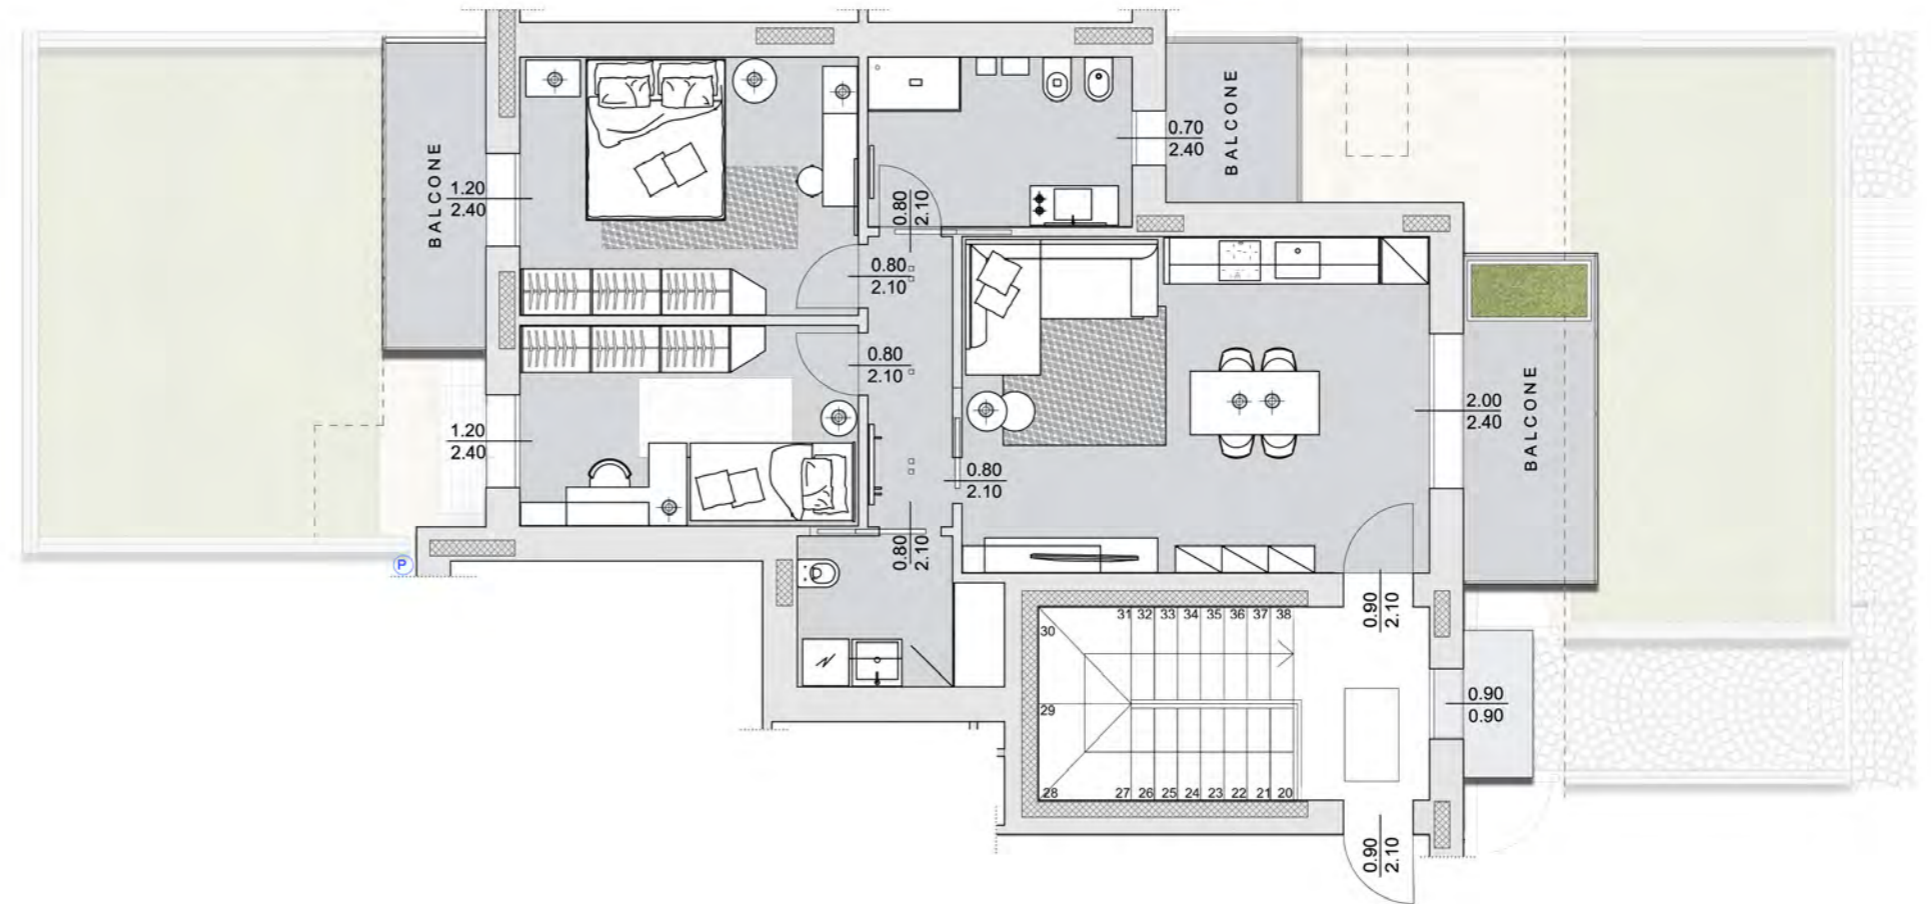

PIANTA PIANO INTERRATO

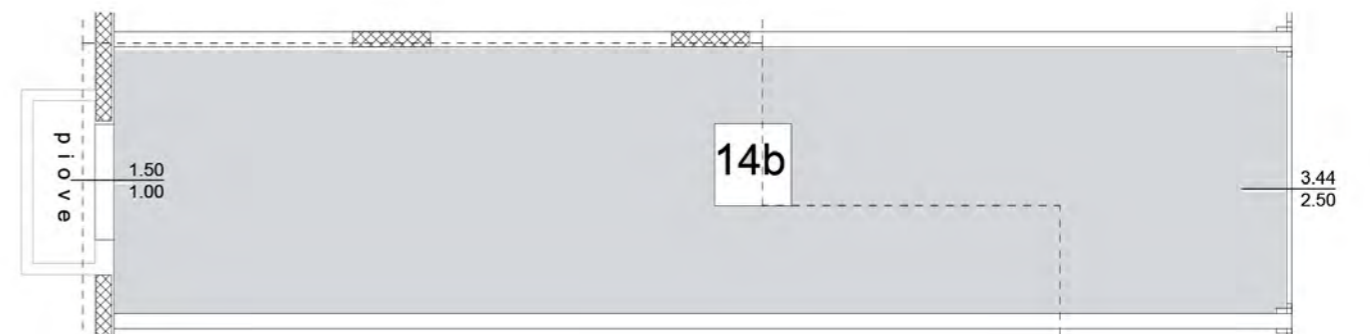


Residenza dei Castelli

COMUNE DI CAVERNAGO


APPARTAMENTO 15B - SCALA 1:100



PIANTA PIANO PRIMO

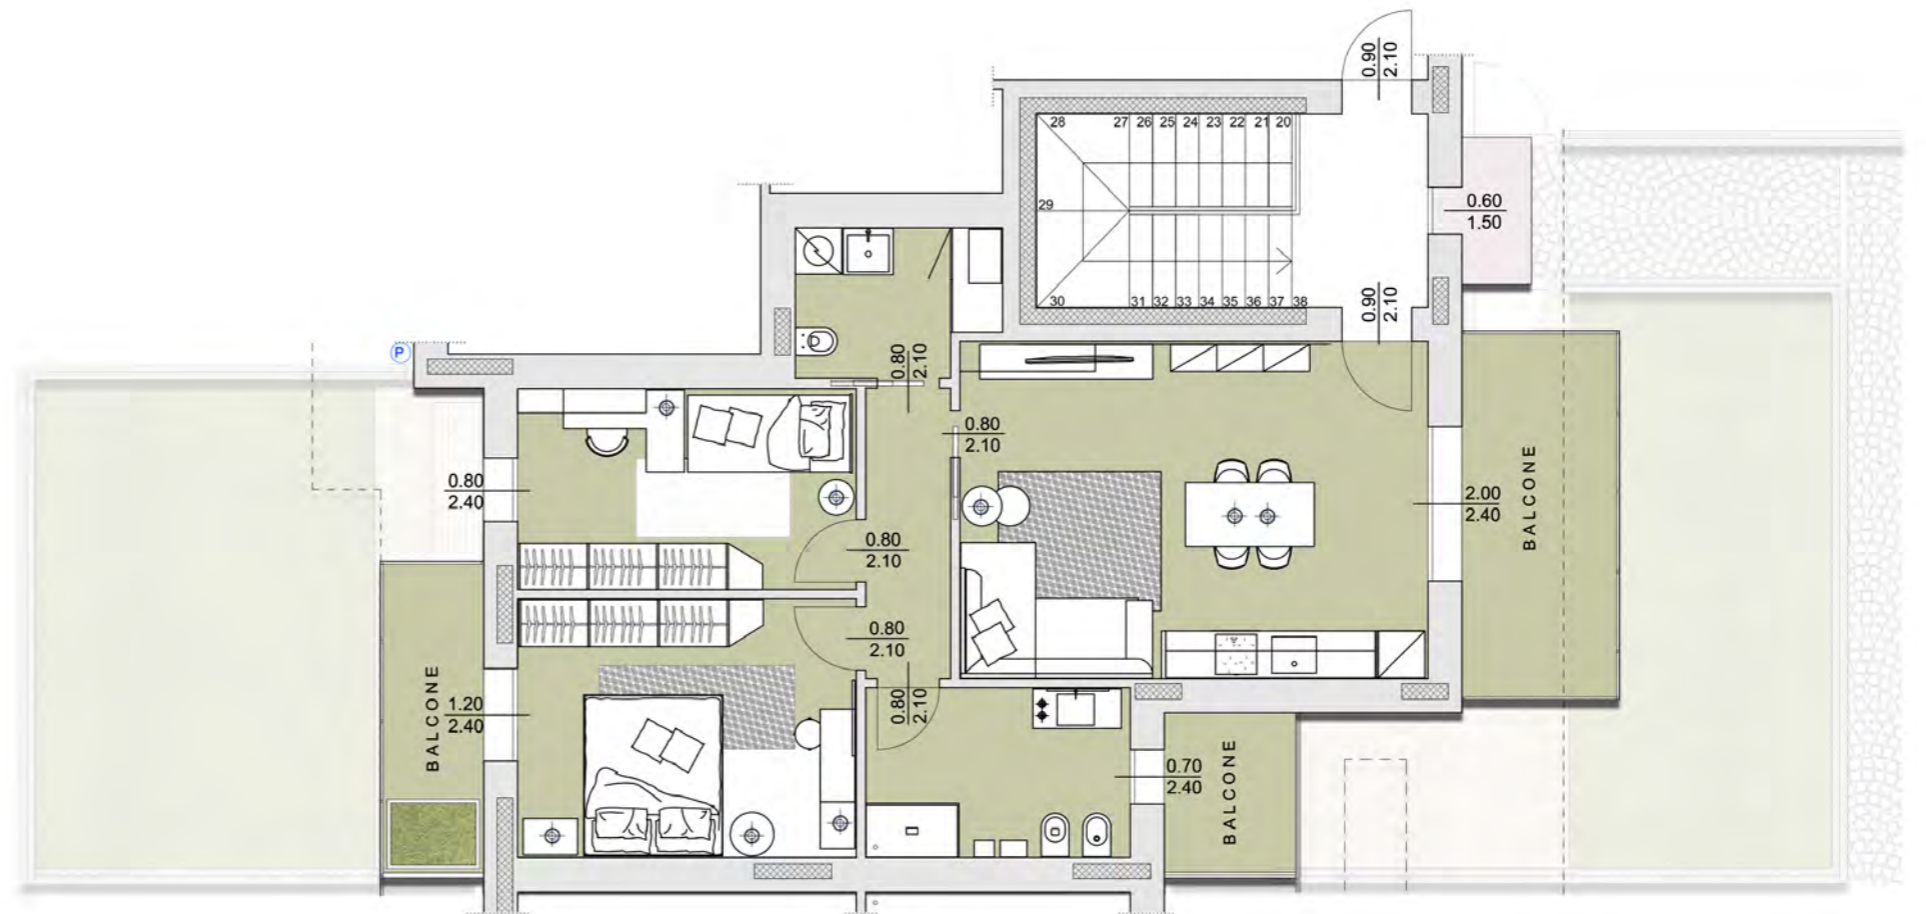

PIANTA PIANO INTERRATO

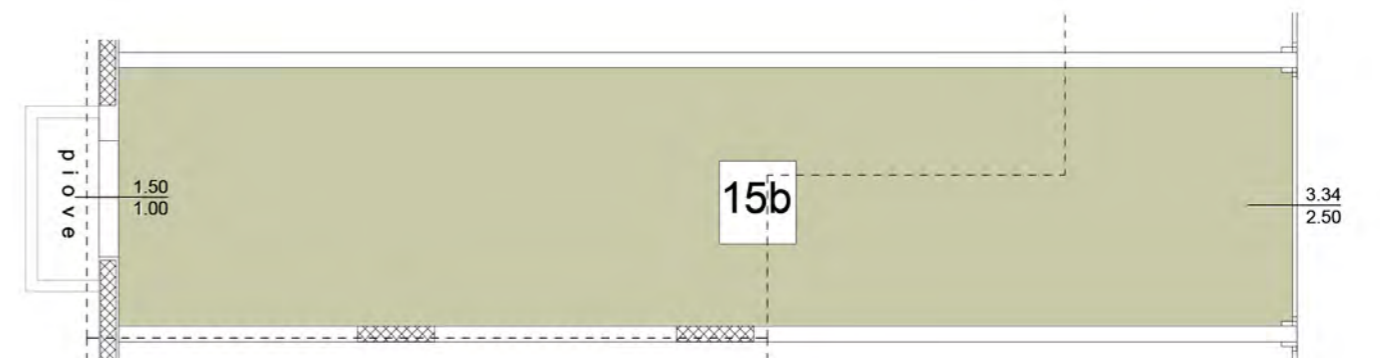

Residenza dei Castelli
COMUNE DI CAVERNAGO

APPARTAMENTO 16B - SCALA 1:100



PIANTA PIANO PRIMO



PIANTA PIANO INTERRATO

