



Residenza Meucci I
COMUNE DI CAVERNAGO



Arch. MAURIZIO ZAMBELLI via Broseta, 36 24122 Bergamo tel./fax 035.248646 architetto@mzambelli.it



Arch. MAURIZIO ZAMBELLI via Broseta, 36 24122 Bergamo tel./fax 035.248646 architetto@mzambelli.it

Residenza Meucci I
COMUNE DI CAVERNAGO

PIANTA PIANO INTERRATO



Residenza Meucci I
COMUNE DI CAVERNAGO

PIANTA PIANO TERRA



Residenza Meucci I
COMUNE DI CAVERNAGO

PIANTA PIANO PRIMO



Residenza Meucci I
COMUNE DI CAVERNAGO



Residenza Meucci I
COMUNE DI CAVERNAGO



Residenza Meucci I
COMUNE DI CAVERNAGO



APPARTAMENTO 1 - SCALA 1:100



PIANTA PIANO INTERRATO





PIANTA PIANO TERRA

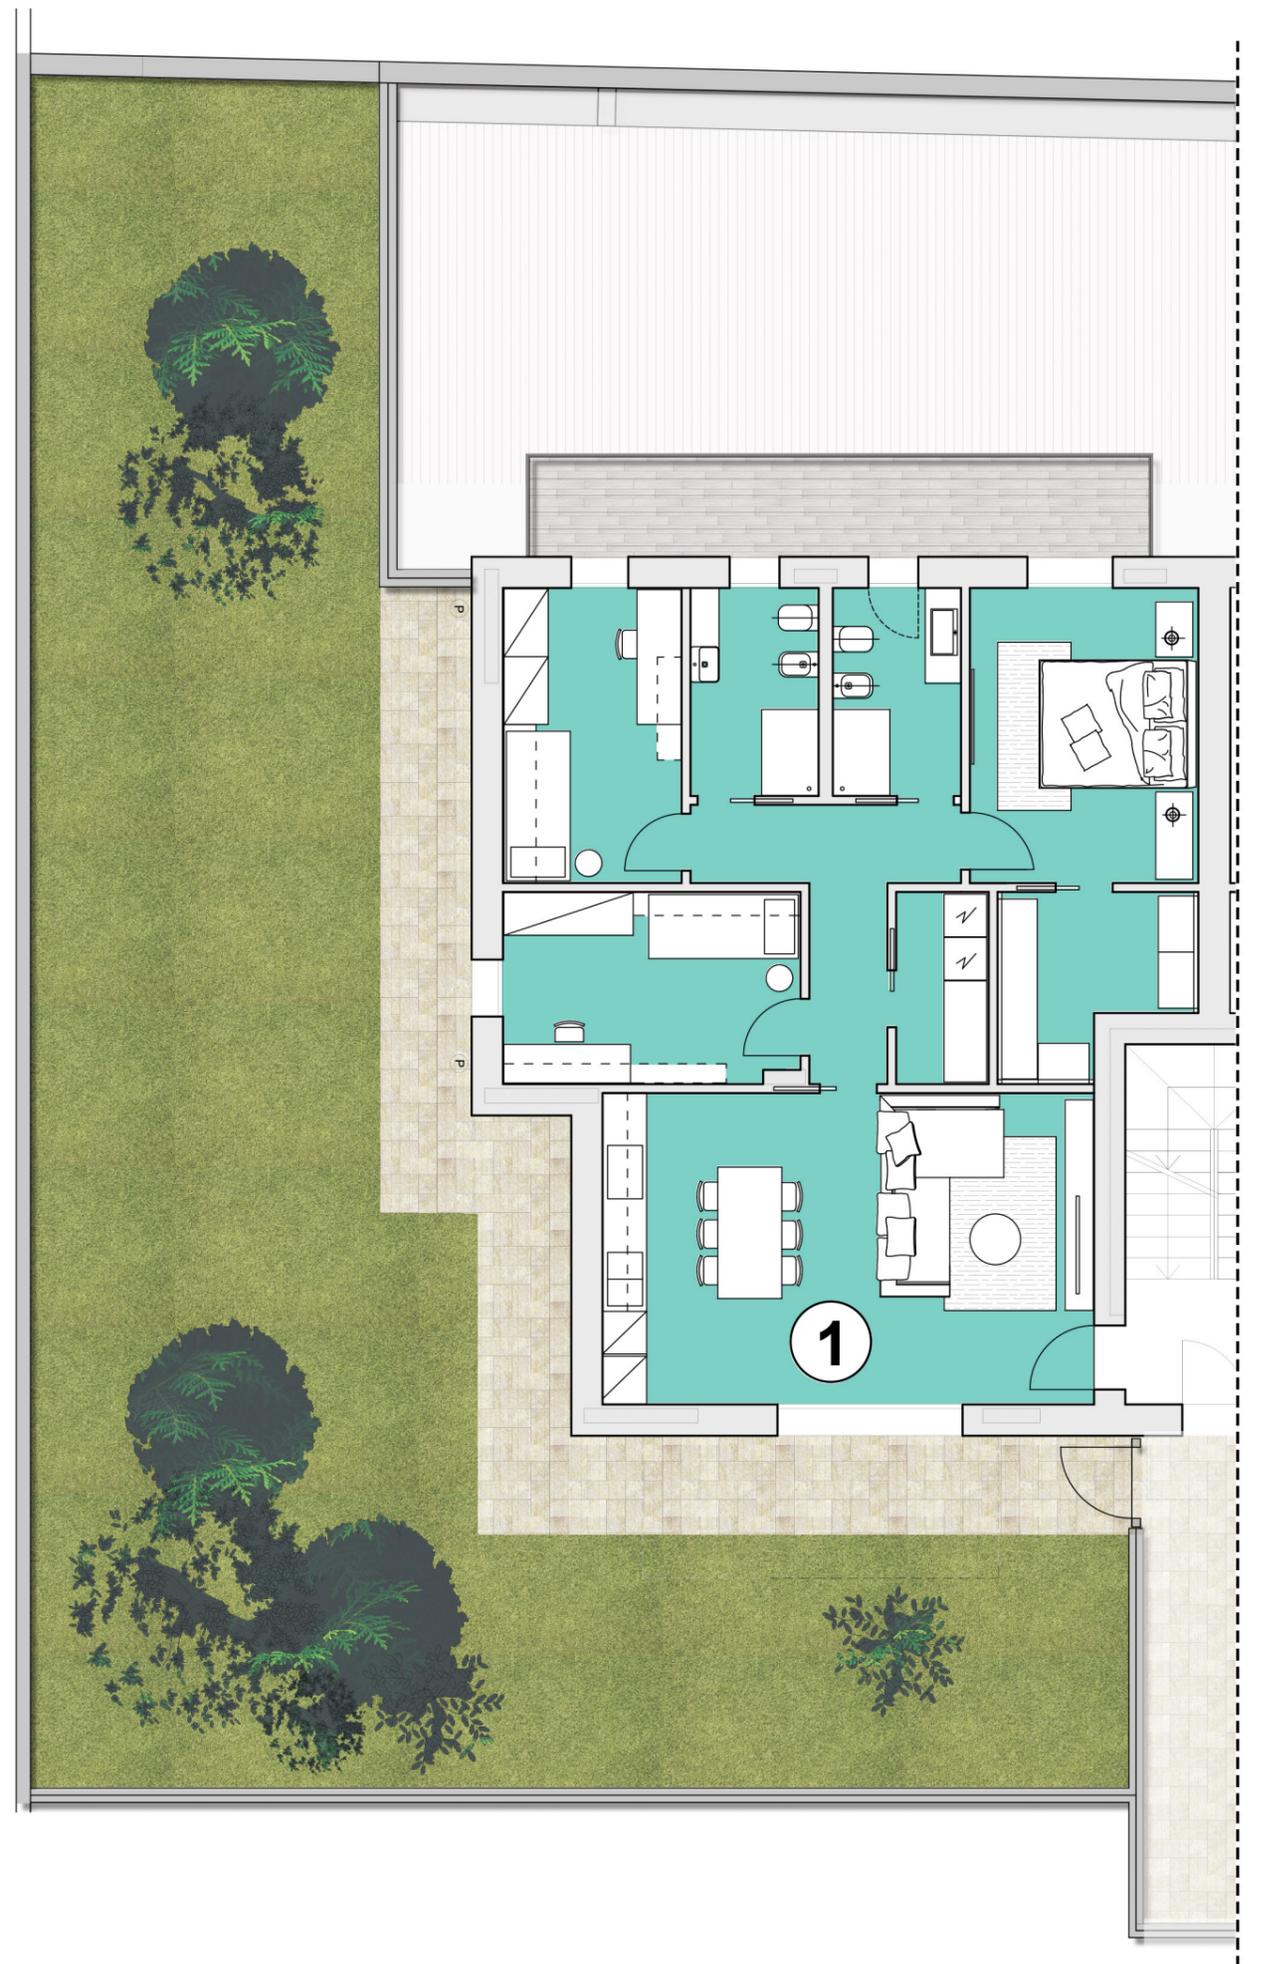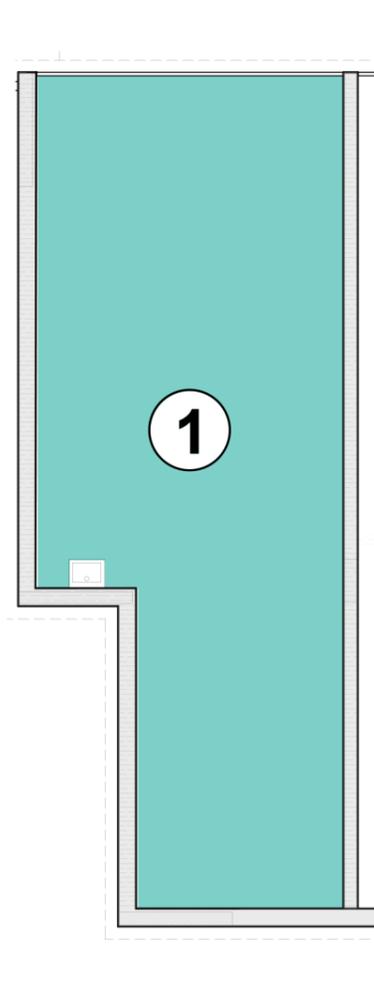

Residenza Meucci I

COMUNE DI CAVERNAGO



APPARTAMENTO 2 - SCALA 1:100

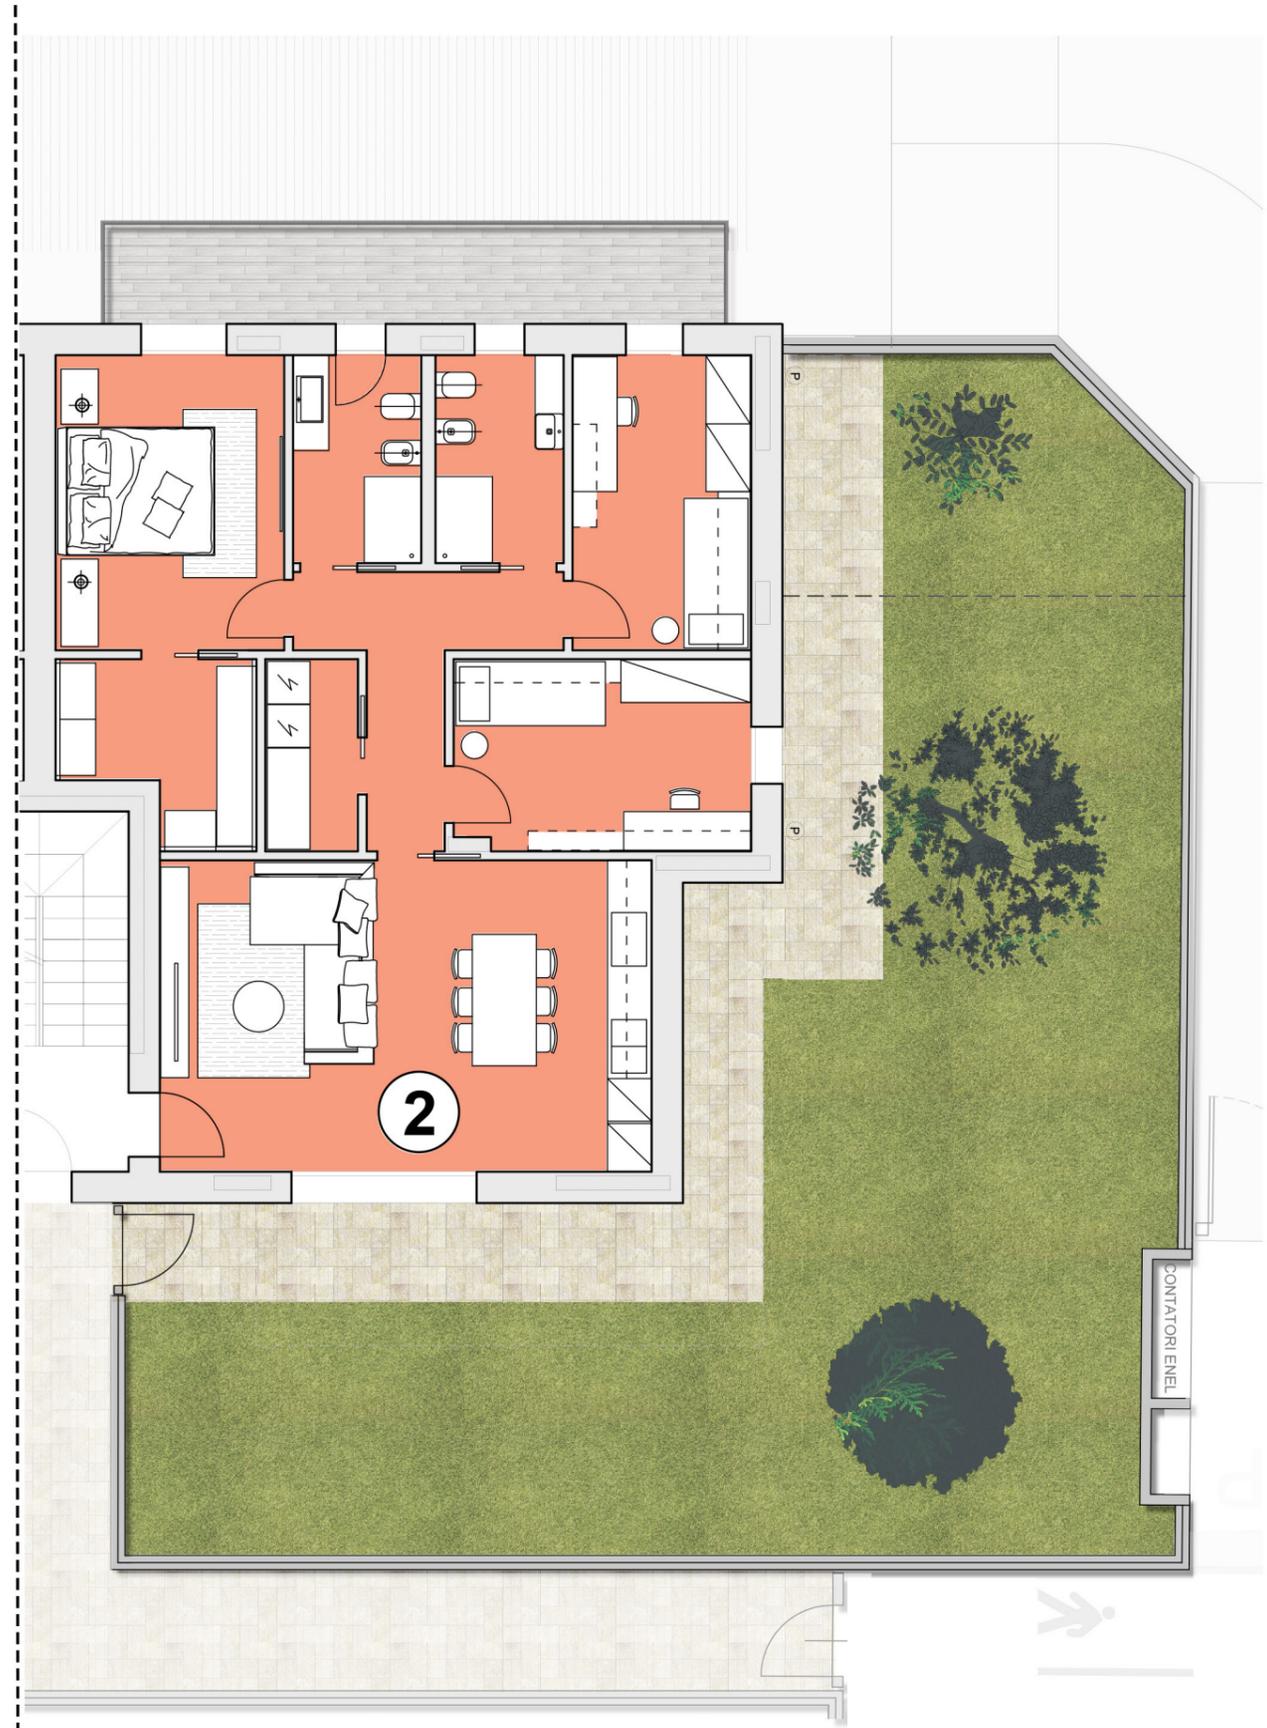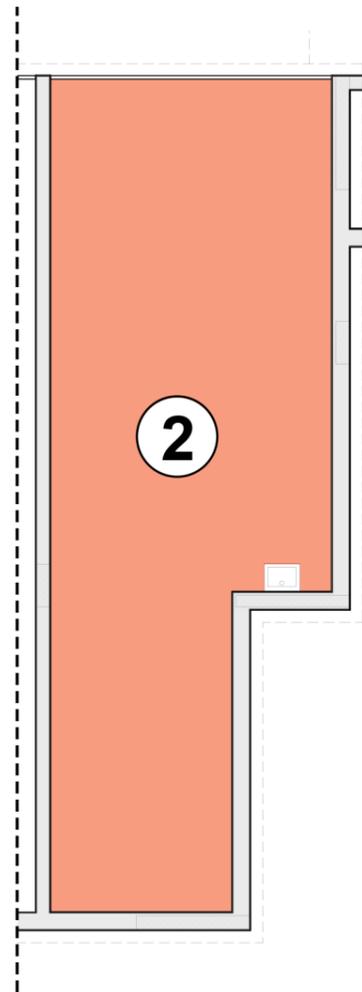

Residenza Meucci I

COMUNE DI CAVERNAGO


APPARTAMENTO 3 - SCALA 1:100

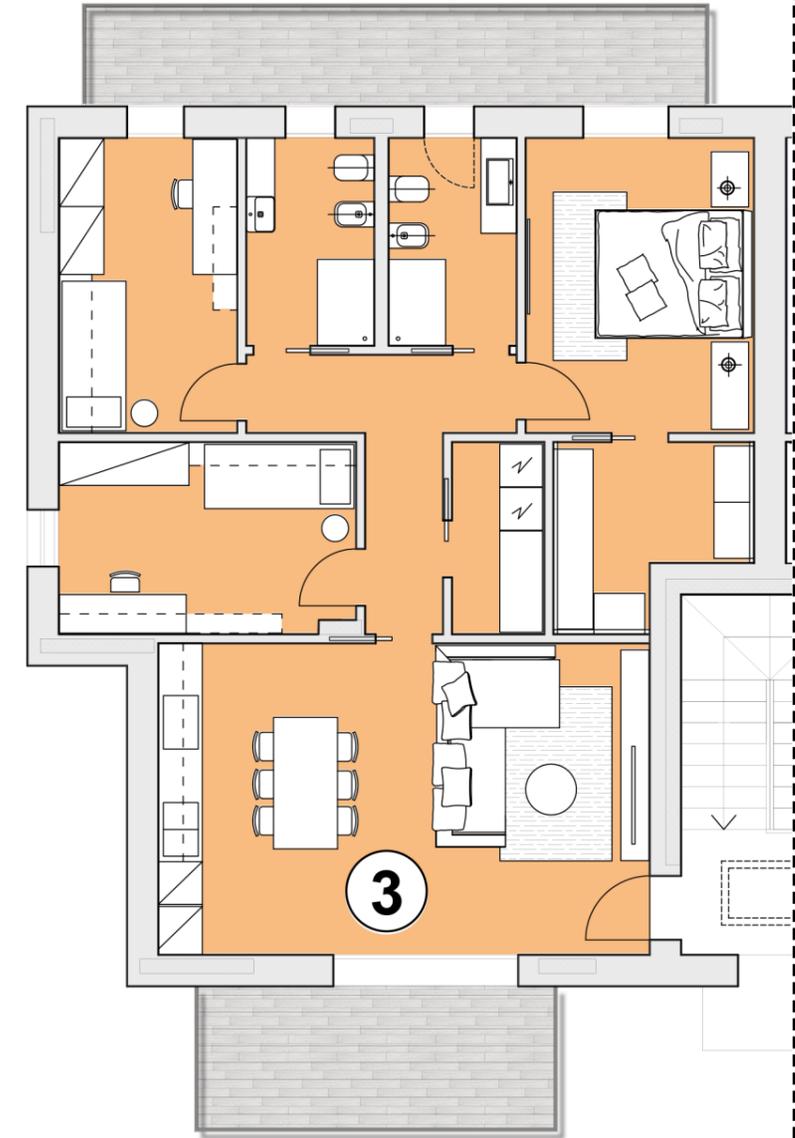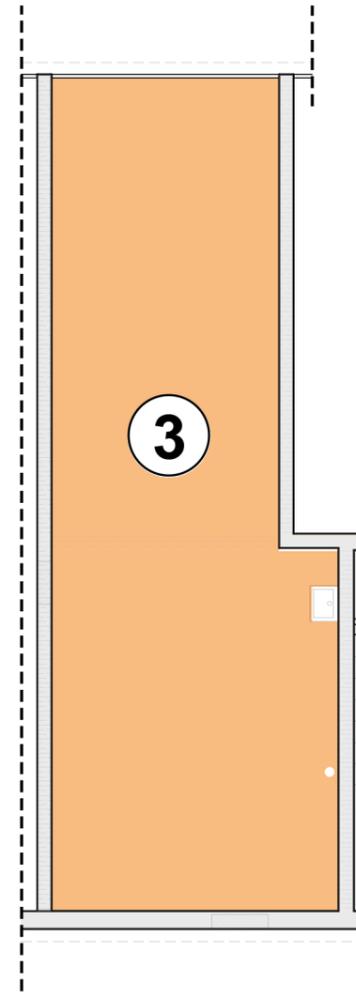

Residenza Meucci I

COMUNE DI CAVERNAGO



APPARTAMENTO 4 - SCALA 1:100

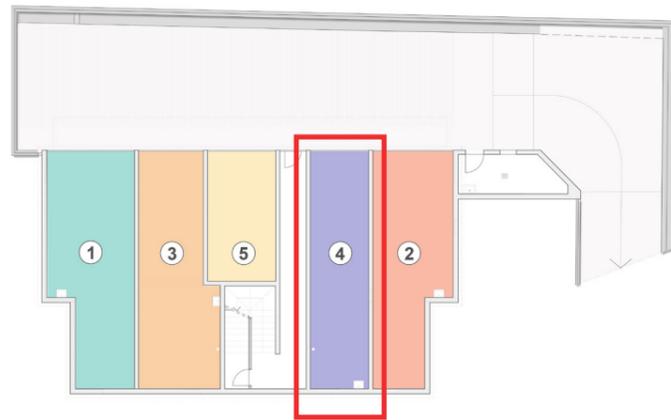

PIANTA PIANO INTERRATO





PIANTA PIANO PRIMO

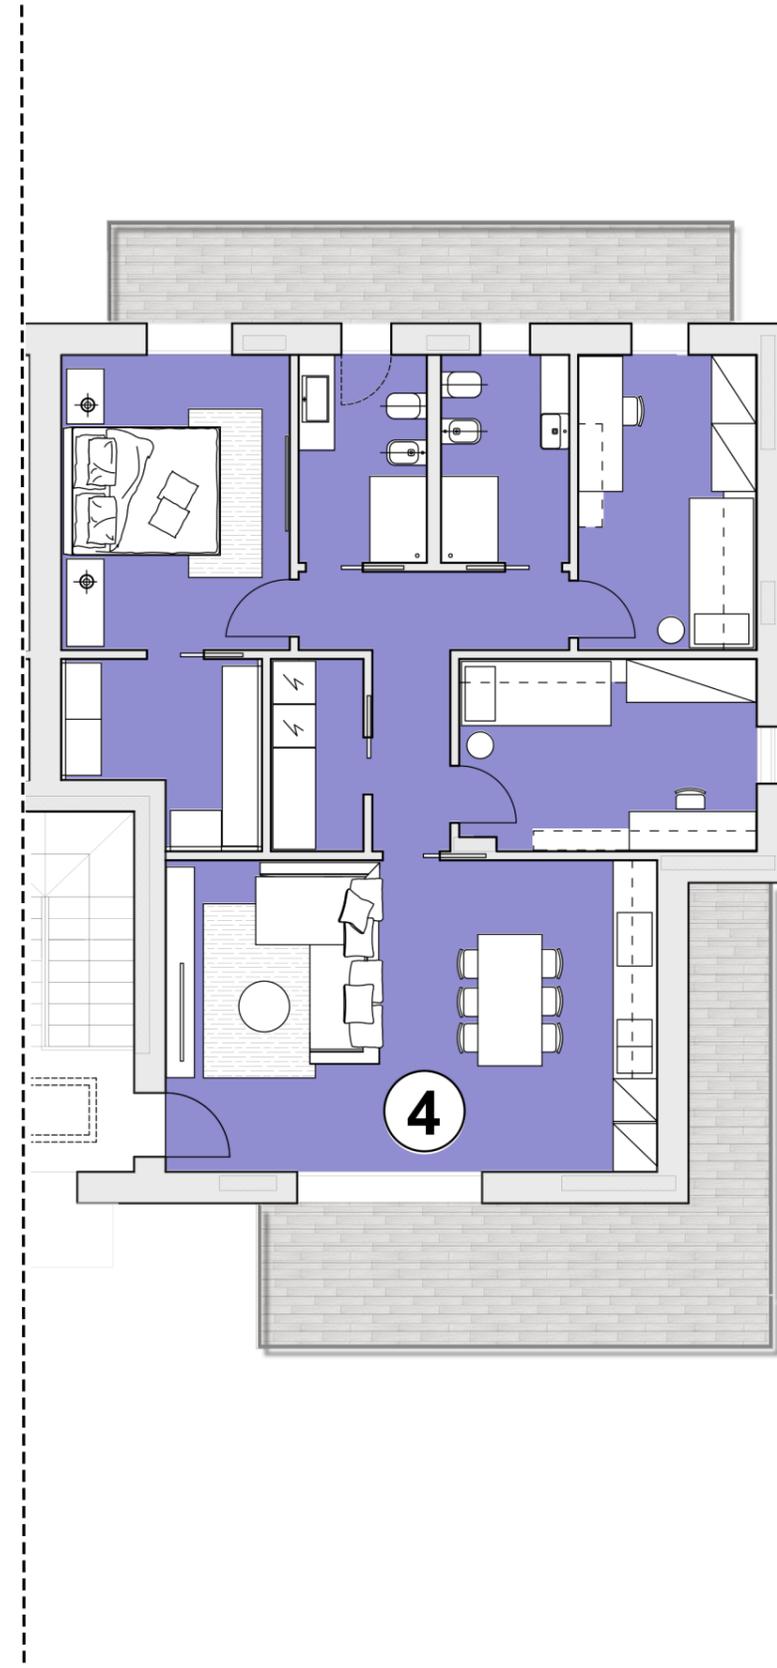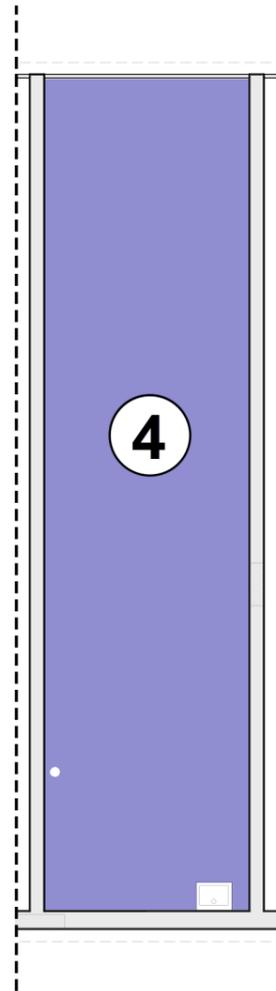

Residenza Meucci I
COMUNE DI CAVERNAGO

AUTORIMESSA 5 - SCALA 1:100

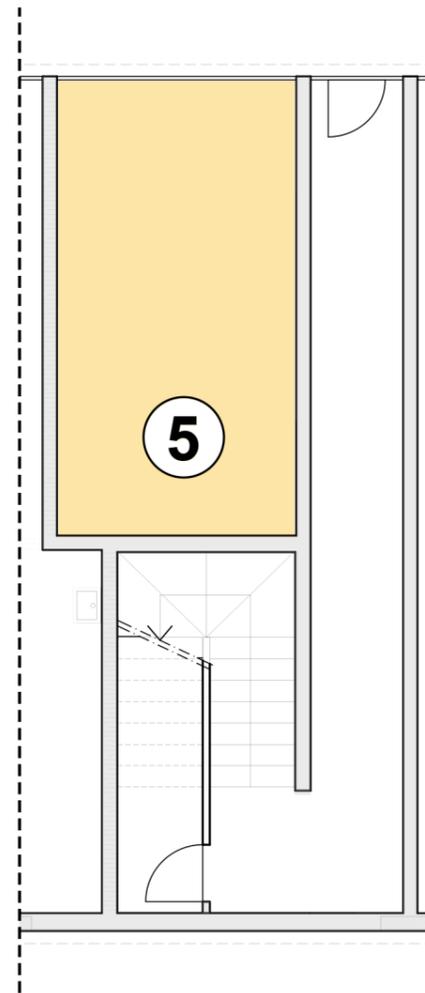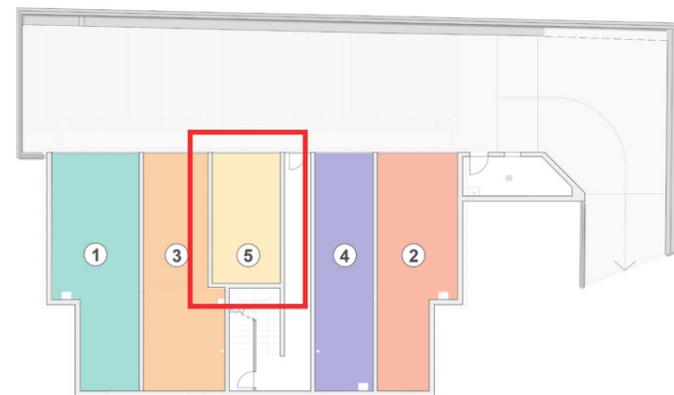

Residenza Meucci I
COMUNE DI CAVERNAGO



Residenza Meucci I
COMUNE DI CAVERNAGO



Arch. MAURIZIO ZAMBELLI via Broseta, 36 24122 Bergamo tel./fax 035.248646 architetto@mzambelli.it