


CORSELLO IN MASSELLI AUTOBLOCCANTI DRENANTI GRIGI

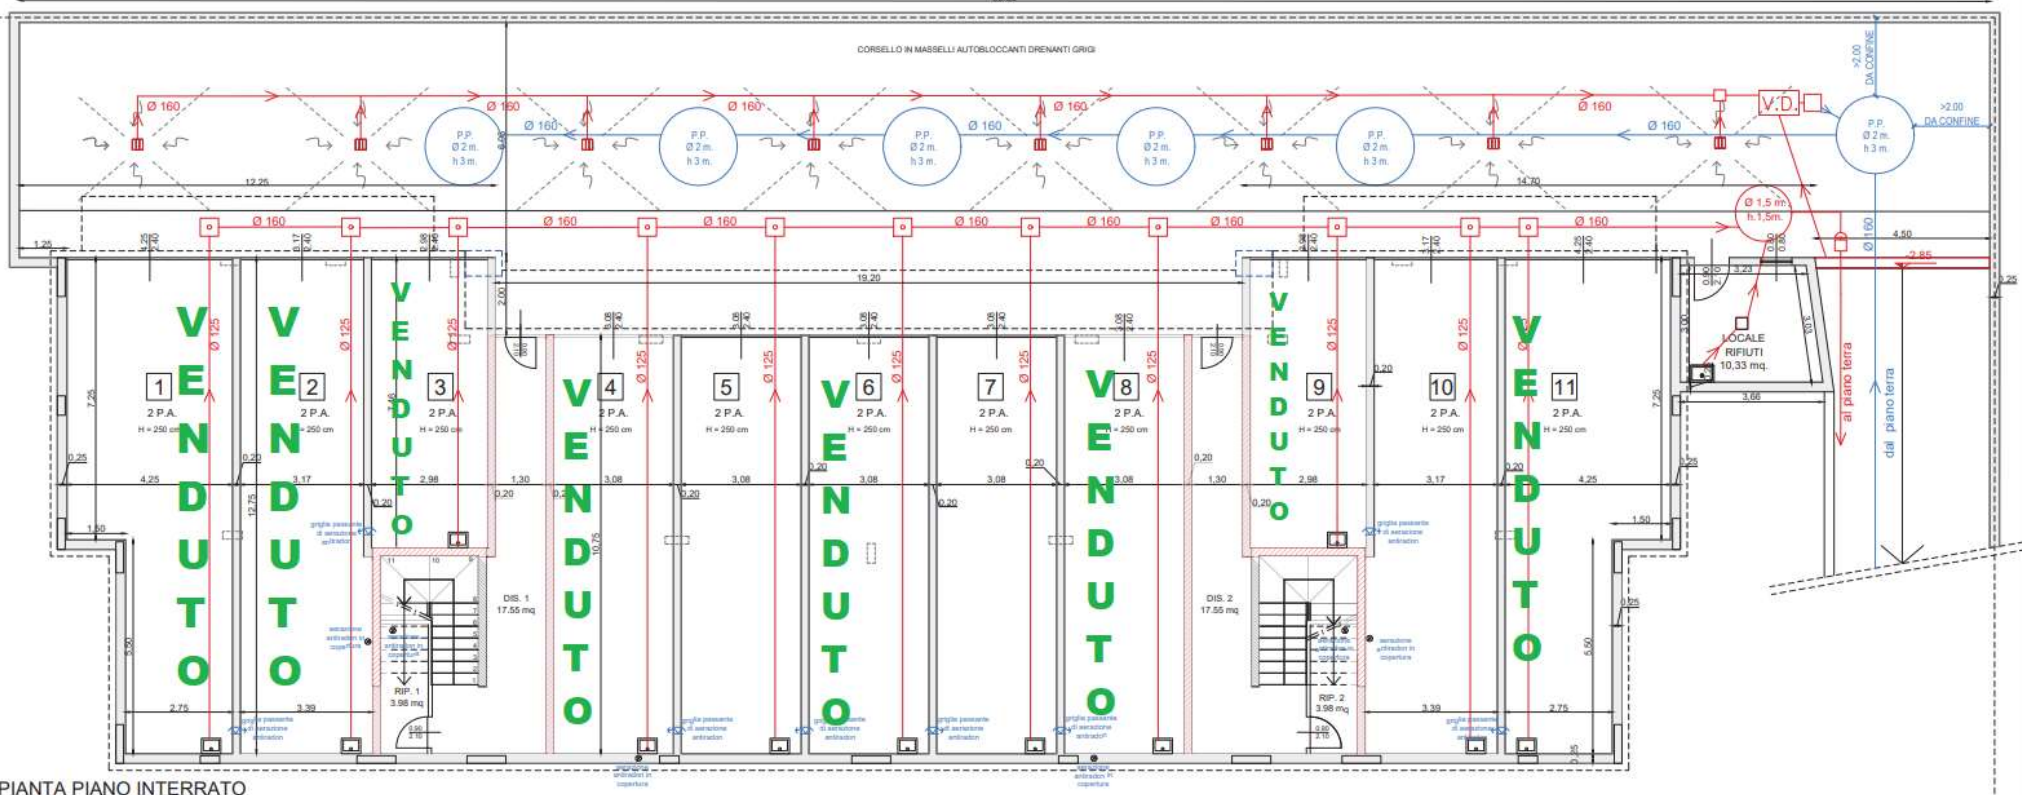

PIANTA PIANO INTERRATO